222/22000-300

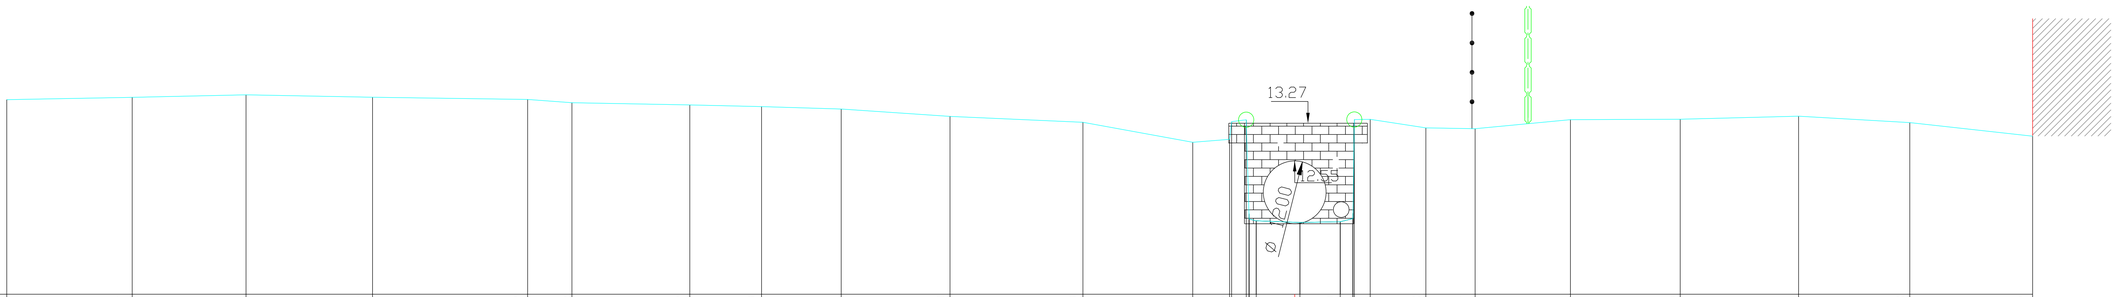

SCHALEN

HOOGTE 1: 100.00

LENGTE 1: 100.00

REFERENTIEVLAK 10.00

MATEN TERREIN	13.72	13.77	13.81	13.77	13.72	13.66	13.62	13.59	13.54	13.40	13.29	12.91	12.96	11.41	11.39	13.34	13.18	13.17	13.34	13.35	13.41	13.28	13.02	
TUSSENAFSTANDEN TERREIN		2.40	2.18	2.42	2.97	0.85	2.25	1.37	1.52	2.08	2.54	2.10	0.70	0.28	0.84	0.77	0.24	0.30	1.06	0.94	1.82	2.10	2.26	2.13	2.35
GEKUMULEERDE AFSTANDEN TERREIN	0.00	2.4	4.58	6.99	9.96	10.81	13.06	14.43	15.96	18.04	20.58	22.68	23.38	23.70	23.89	25.50	25.74	26.07	27.14	28.08	29.9	32	34.26	36.39	38.74
MATEN SLIB														11.54	11.41	11.37 11.39		11.55							
TUSSENAFSTANDEN SLIB		23.75													0.84	0.77	0.24	12.99							
GEKUMULEERDE AFSTANDEN SLIB	0.00													23.75	23.89	25.5	25.74								38.74