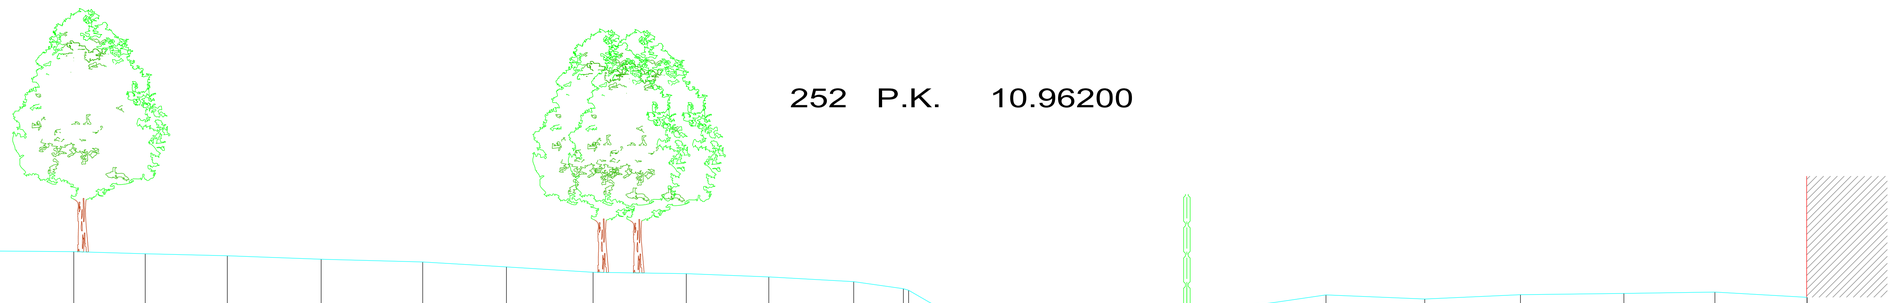

252 P.K. 10.96200

SCHALEN

HOOGTE 1: 100.00

LENGTE 1: 100.00

REFERENTIEVLAK 10.00

MATEN TERREIN	13.89	13.87	13.84	13.78	13.77	13.73	13.69	13.63	13.58	13.49	13.39	13.36	13.30	13.21	13.08	13.05 12.62	12.11	11.43	11.43 12.08	12.49	12.97	12.89	12.97	12.99	13.02	12.92
TUSSENAFSTANDEN TERREIN		0.75	1.59	0.82	1.47	1.33	1.52	1.74	1.89	1.56	1.61	1.73	1.53	1.58	0.92	0.75	0.95	0.90	0.81	0.84	3.24	1.83	1.78	1.92	1.69	1.71
GEKUMULEERDE AFSTANDEN TERREIN	0.00	0.75	2.34	3.16	4.63	5.96	7.48	9.23	11.11	12.67	14.28	16.01	17.54	19.12	20.04	20.14 20.89	21.84	22.74	23.81	24.65	27.89	29.72	31.5	33.42	35.11	36.82
MATEN SLIB																		11.43	11.43							
TUSSENAFSTANDEN SLIB										22.74													13.83			
GEKUMULEERDE AFSTANDEN SLIB	0.00																	22.74	22.94							36.82