257 P.K. 11.10635

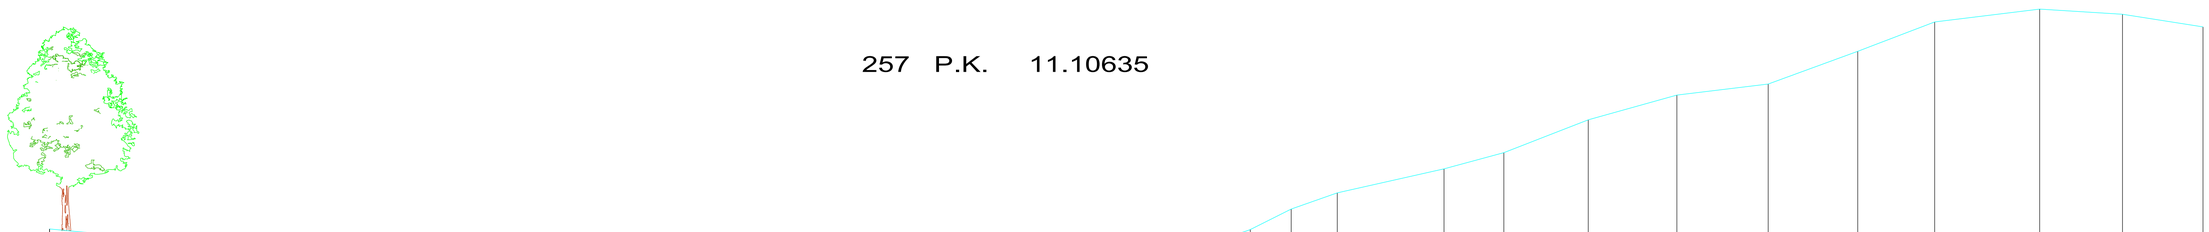

SCHALEN

HOOGTE 1: 100.00

LENGTE 1: 100.00

REFERENTIEVLAK 10.00

MATEN TERREIN	13.87	13.75	13.72	13.67	13.62	13.55	13.46	13.43	13.33	13.29	13.26	13.30	13.20	12.90	12.56	11.96	11.83	11.81	11.83	12.51	12.96	13.57	13.86	14.31	14.67	15.21	15.57	16.29	16.84	17.09	17.82	18.47	18.75	18.64	18.36
TUSSENAFSTANDEN TERREIN		1.28	1.07	1.25	0.88	2.10	2.19	2.13	2.30	2.25	2.16	1.85	1.04	0.74	0.66	0.52	0.24	0.65	0.29	0.51	0.76	0.84	0.82	0.91	1.02	2.37	1.33	1.87	1.97	2.03	1.99	1.71	2.33	1.84	1.79
GEKUMULEERDE AFSTANDEN TERREIN	0.00	1.28	2.34	3.6	4.48	6.58	8.76	10.89	13.19	15.45	17.61	19.46	20.5	21.24	21.9	22.42	22.66	22.73	23.38	23.74	24.25	25.01	25.86	26.67	27.58	28.61	30.98	32.31	34.18	36.15	38.18	40.17	41.88	44.21	46.05	47.84
MATEN SLIB																	11.86	11.81	11.83																
TUSSENAFSTANDEN SLIB									22.66									0.65												24.38					
GEKUMULEERDE AFSTANDEN SLIB	0.00																22.66	22.73	23.38	23.45															47.84