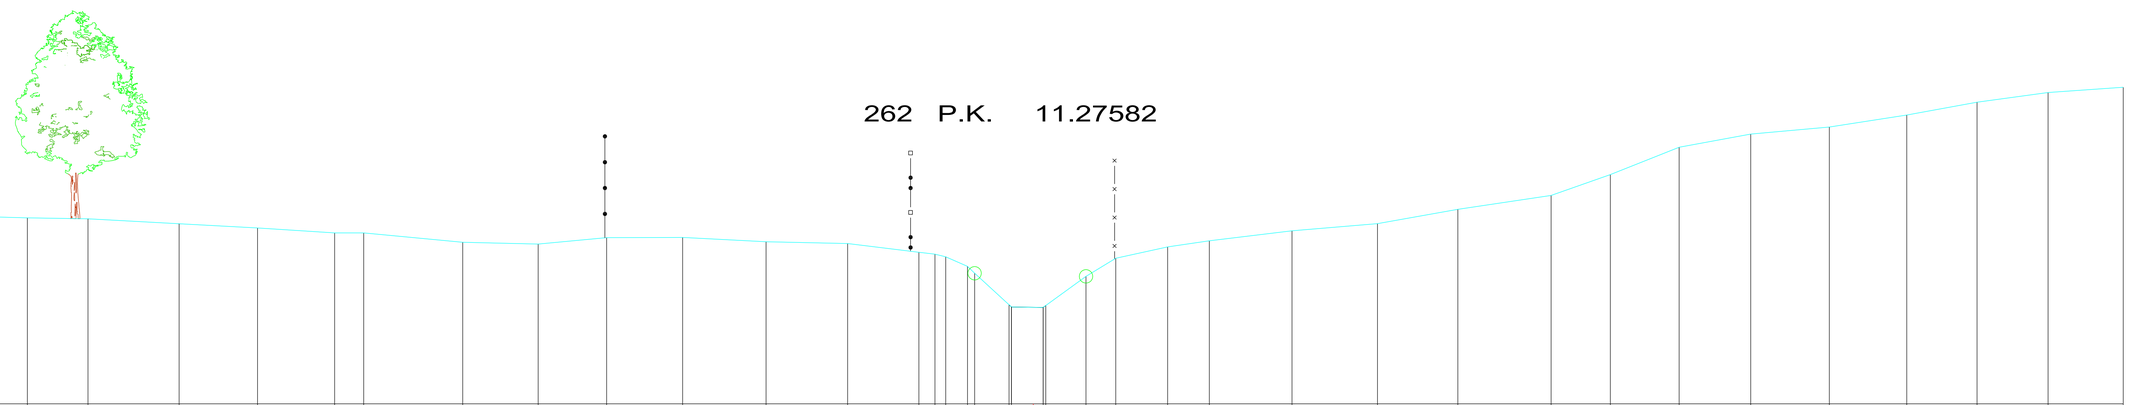

SCHALEN

HOOGTE 1: 100.00

LENGTE 1: 100.00

REFERENTIEVLAK 10.00

MATEN TERREIN	14.08	14.05	14.02	13.92	13.83	13.72	13.72	13.51	13.48	13.61	13.62	13.53	13.49	13.30	13.26	12.99	12.84	12.16	12.11	12.10	12.14	12.77	13.17	13.41	13.55	13.76	13.92	14.23	14.53	14.99	15.58	15.87	16.02	16.28	16.56	16.77	16.89
TUSSENAFSTANDEN TERREIN		1.40	1.32	1.98	1.71	1.68	0.63	2.15	1.64	1.49	1.65	1.82	1.77	1.55	0.35	0.23	0.47	0.75	0.69		0.87	0.65	1.13	0.91	1.80	1.86	1.75	2.03	1.29	1.50	1.56	1.71	1.68	1.53	1.55	1.64
GEKUMULEERDE AFSTANDEN TERREIN	00.00	1.40	2.72	4.70	6.41	8.09	8.72	10.87	12.51	14.01	15.66	17.47	19.25	20.80	21.15	21.38	21.86	22.01	22.76	23.5	23.56	24.43	25.08	26.21	27.12	28.92	30.78	32.52	34.55	35.84	37.34	38.89	40.61	42.29	43.82	45.37	47
MATEN SLIB																		12.16	12.11	12.10	12.14																
TUSSENAFSTANDEN SLIB											22.76								0.69		23.44																
GEKUMULEERDE AFSTANDEN SLIB	0.00																	22.76	22.81	23.5	23.56																47