267 P.K. 11.45688

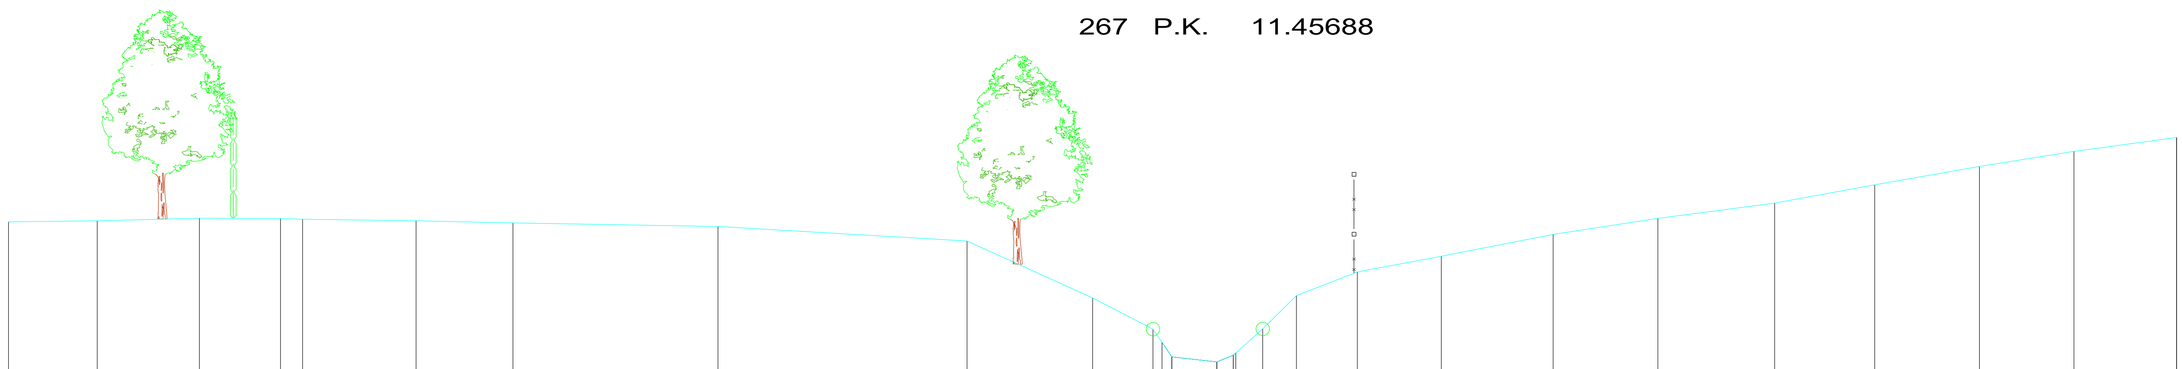

SCHALEN

HOOGTE 1: 100.00

LENGTE 1: 100.00

REFERENTIEVLAK 12.00

MATEN TERREIN	15.40	15.42	15.48	15.47	15.46	15.42	15.38	15.30	14.98	13.75	13.08	12.48	12.37	12.52	13.09	13.80	14.32	14.65	15.13	15.47	15.81	16.20	16.60	16.92	17.22
TUSSENAFSTANDEN TERREIN		1.92	2.21	1.75	0.48	2.45	2.10	4.43	5.39	2.71	1.30	0.21	0.97	0.36	0.58	0.73	1.32	1.82	2.42	2.26	2.53	2.16	2.26	2.04	2.22
GEKUMULEERDE AFSTANDEN TERREIN	0.00	1.92	4.13	5.88	6.36	8.81	10.91	15.34	20.72	23.44	24.74	24.94	25.15	26.12	26.48	27.12	27.84	29.16	30.98	33.4	35.66	38.18	40.35	42.61	44.65	46.88
MATEN SLIB											12.79	12.48	12.37		12.56										
TUSSENAFSTANDEN SLIB								24.94				0.21	0.97	0.36							20.34				
GEKUMULEERDE AFSTANDEN SLIB	0.00										24.94	25.15	26.12	26.48	26.53										46.88