222/22000-350

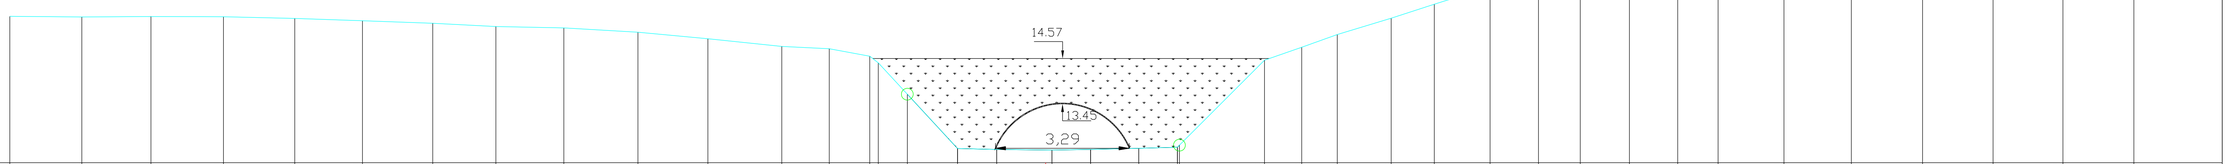

SCHALEN

HOOGTE 1: 100.00

LENGTE 1: 100.00

REFERENTIEVLAK 12.00

MATEN TERREIN	15.61	15.59	15.61	15.60	15.56	15.50	15.44	15.36	15.32	15.22	15.06	14.87	14.81	14.63	14.46	13.69	12.35	12.33	12.31	12.33	12.36	12.38	12.43	14.53	14.85	15.16	15.56	15.91	16.34	16.85	17.38	18.03	18.78	18.99	19.10	19.16	19.16	19.15	19.19	19.17	19.13
TUSSENAFSTANDEN TERREIN		1.78	1.70	1.79	1.76	1.67	1.73	1.56	1.68	1.83	1.73	1.82	1.17	1.00	0.21	0.71	1.24	0.97	1.36	0.95	1.19	0.95	2.10	0.92	0.88	1.33	1.06	1.37	1.20	1.03	1.21	1.19	1.00	1.62	1.66	1.76	1.74	1.72	1.75	2.18	
GEKUMULEERDE AFSTANDEN TERREIN	0.00	1.78	3.48	5.27	7.03	8.7	10.43	11.99	13.66	15.49	17.22	19.03	20.21	21.2	21.42	22.13	23.37	24.34	25.7	26.65	27.84	28.79	28.84	30.94	31.86	32.73	34.06	35.13	36.5	37.7	38.72	39.94	41.13	42.13	43.75	45.41	47.16	48.9	50.63	52.38	54.55
MATEN SLIB																13.69	12.35	12.33		12.31	12.33	12.36	12.38	12.43																		
TUSSENAFSTANDEN SLIB								22.13									1.24	0.97	1.36	0.95	1.19	0.95												25.71							
GEKUMULEERDE AFSTANDEN SLIB	0.00															22.13	23.37	24.34	25.7	26.65	27.84	28.79	28.84																			54.55