275 P.K. 11.77872

222/22000-360

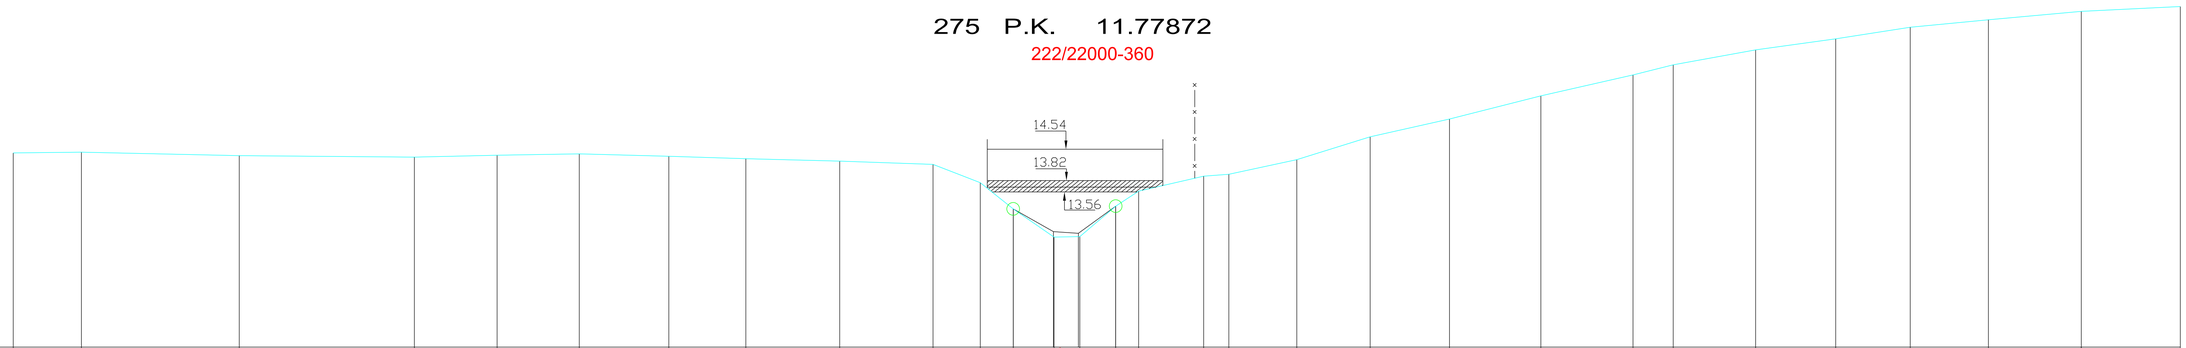

SCHALEN

HOOGTE 1: 100.00

LENGTE 1: 100.00

REFERENTIEVLAK 10.00

MATEN TERREIN	14.45	14.47	14.39	14.36	14.40	14.43	14.38	14.32	14.27	14.19	13.77	13.17	12.52	12.53	13.23	13.58	13.92	13.96	14.30	14.82	15.23	15.76	16.24	16.48	16.82	17.07	17.34	17.51	17.70	17.81
TUSSENAFSTANDEN TERREIN		1.56	3.62	4.02	1.90	1.89	2.05	1.77	2.15	2.14	1.08	0.75	0.94	0.59	0.82	0.53	1.49	0.58	1.56	1.68	1.82	2.10	2.12	0.92	1.89	1.84	1.71	1.80	2.13	2.27
GEKUMULEERDE AFSTANDEN TERREIN	0.00	1.56	5.19	9.2	11.1	12.99	15.04	16.81	18.96	21.10	22.19	22.94	23.88	24.47	25.30	25.82	27.32	27.89	29.45	31.13	32.95	35.05	37.16	38.09	39.98	41.82	43.52	45.32	47.45	49.72
MATEN SLIB													13.17	12.65	12.61	13.23														
TUSSENAFSTANDEN SLIB		22.94											0.92	0.57	0.86	24.43														
GEKUMULEERDE AFSTANDEN SLIB	0.00											22.94	23.87	24.44	25.3															49.72