282 P.K. 11.99545

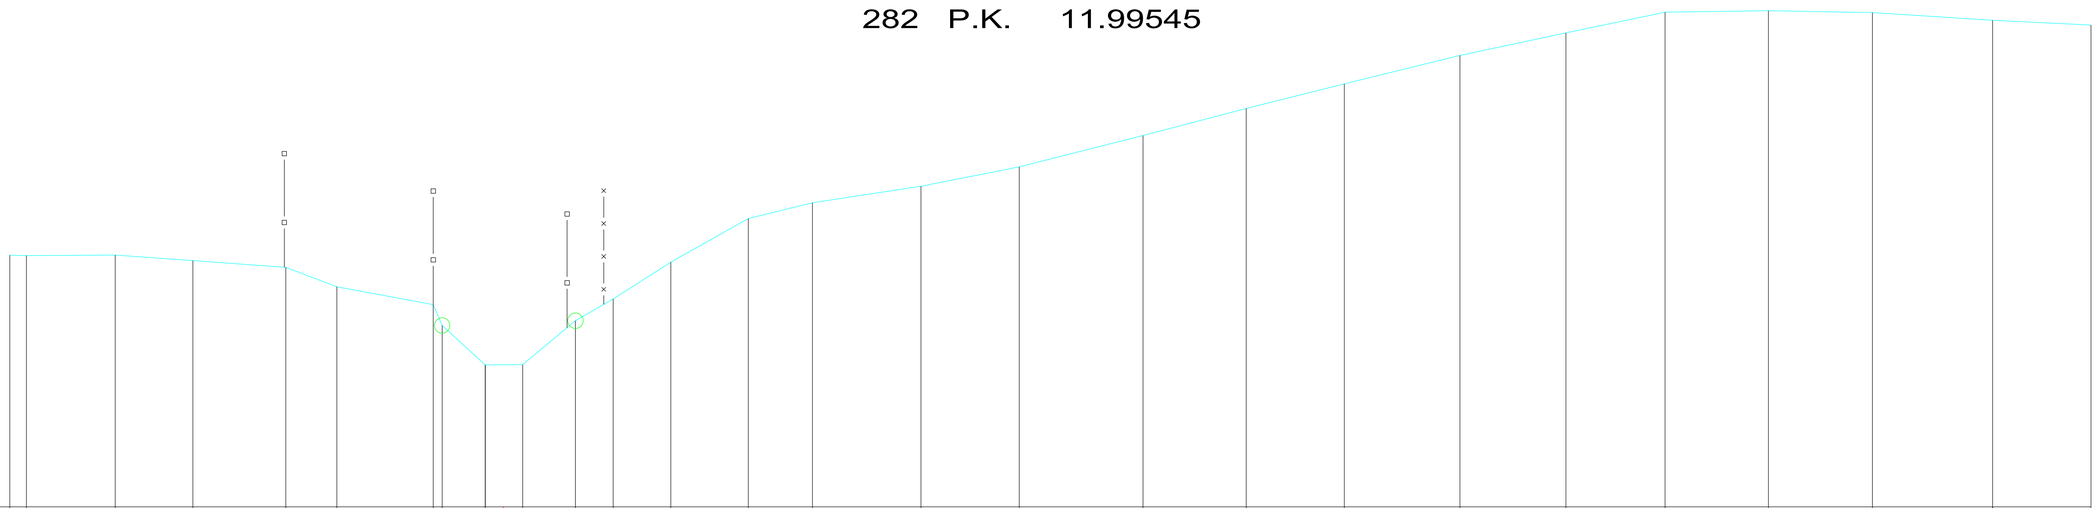

SCHALEN

HOOGTE 1: 100.00

LENGTE 1: 100.00

REFERENTIEVLAK 10.00

MATEN TERREIN	14.73	14.73	14.74	14.63	14.50	14.14	13.80	13.41	12.67	12.67	13.50	13.91	14.60	15.42	15.72	16.03	16.39	16.98	17.49	17.96	18.49	18.91	19.30	19.33	19.30	19.15	19.06
TUSSENAFSTANDEN TERREIN	0.31	1.67	1.46	1.75	0.96	1.81	0.81	0.70	0.99	0.71	1.09	1.46	1.21	2.04	1.85	2.33	1.94	1.85	2.18	1.99	1.87	1.94	1.96	2.26	1.85		
GEKUMULEERDE AFSTANDEN TERREIN	0.00	0.31	1.98	3.44	5.19	6.15	7.97	8.13	8.94	9.65	10.64	11.35	12.44	13.89	15.10	17.14	18.99	21.32	23.26	25.10	27.28	29.27	31.14	33.08	35.04	37.30	39.15
MATEN SLIB									12.67																		
TUSSENAFSTANDEN SLIB								8.94											29.86								
GEKUMULEERDE AFSTANDEN SLIB	0.00								8.94																		39.15