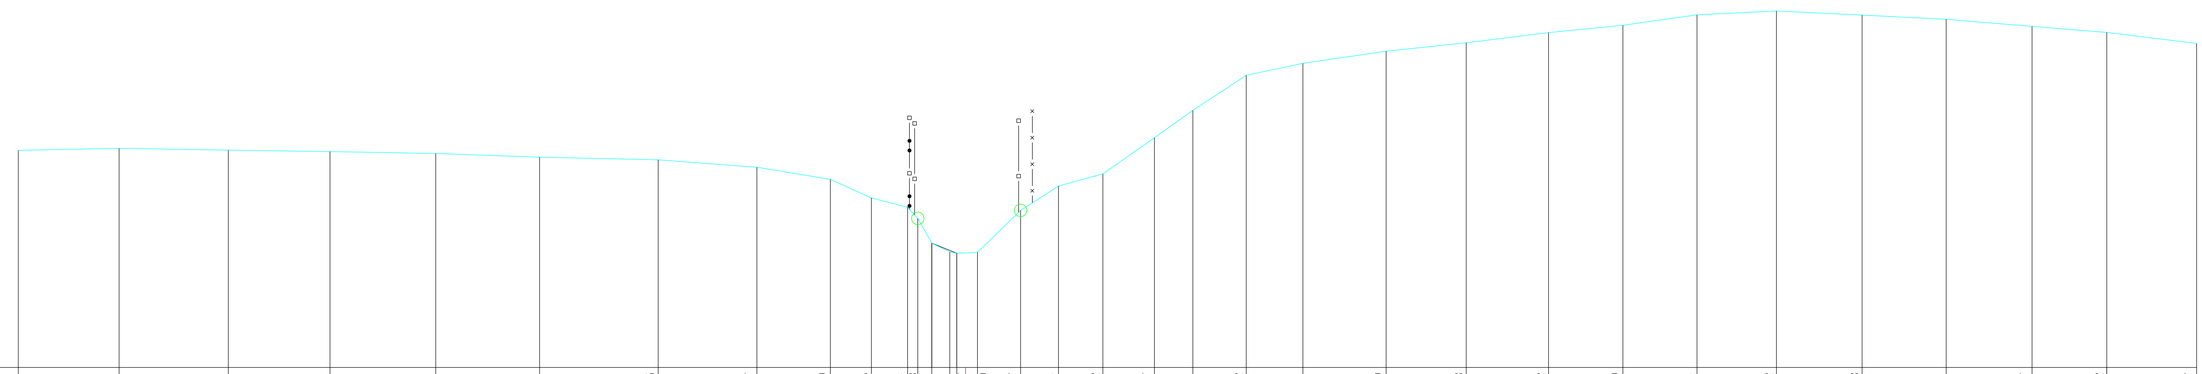

SCHALEN

HOOGTE 1: 100.00

LENGTE 1: 100.00

REFERENTIEVLAK 10.00

MATEN TERREIN	15.07	15.12	15.08	15.04	15.00	14.91	14.85	14.67	14.39	13.96	13.74	13.48	12.90	12.70	12.67	12.69	13.67	14.24	14.52	15.37	16.01	16.82	17.10	17.39	17.58	17.82	17.99	18.24	18.32	18.23	18.13	17.97	17.82	17.57
TUSSENAFSTANDEN TERREIN		2.35	2.55	2.37	2.47	2.43	2.77	2.31	1.72	0.96	0.84	0.24	0.33	0.42	0.48	1.01	0.88	1.04	1.20	0.90	1.25	1.33	1.94	1.87	1.92	1.74	1.73	1.86	2.00	1.96	2.00	1.75	2.10
GEKUMULEERDE AFSTANDEN TERREIN	0.00	2.35	4.91	7.28	9.75	12.18	14.95	17.25	18.97	19.93	20.77	21.01	21.33	21.76	21.92	22.40	23.41	24.29	25.33	26.53	27.43	28.68	30.00	31.95	33.82	35.74	37.48	39.21	41.06	43.06	45.03	47.03	48.78	50.88
MATEN SLIB													12.90	12.67																				
TUSSENAFSTANDEN SLIB														0.58																				
GEKUMULEERDE AFSTANDEN SLIB	0.00												21.33	21.92																				50.88