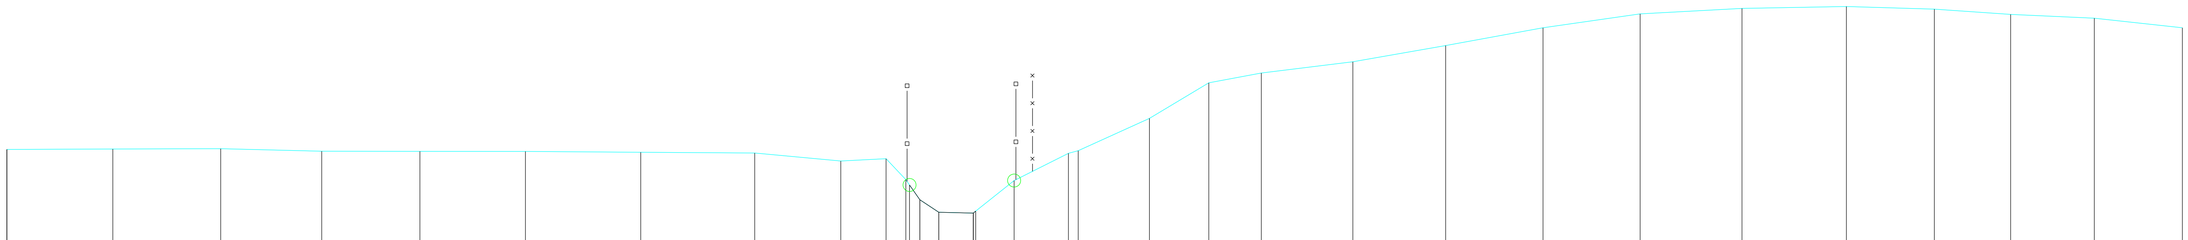

SCHALEN

HOOGTE 1: 100.00

LENGTE 1: 100.00

REFERENTIEVLAK 12.00

MATEN TERREIN	14.09	14.10	14.11	14.05	14.05	14.05	14.03	14.01	13.84	13.89	13.42	12.69	12.67	12.72	13.40	14.01	14.07	14.79	15.58	15.80	16.05	16.41	16.81	17.12	17.24	17.28	17.23	17.11	17.02	16.81
TUSSENAFSTANDEN TERREIN		2.37	2.41	2.26	2.19	2.36	2.58	2.54	1.92	1.01	0.44	0.23 0.42	0.77	0.86	1.21	0.22 1.59	1.32	1.17	2.04	2.07	2.17	2.17	2.28	2.33	1.96	1.70	1.87	1.97	
GEKUMULEERDE AFSTANDEN TERREIN	0.00	2.37	4.77	7.03	9.22	11.58	14.16	16.70	18.62	19.63	20.07	20.39 20.81	21.58	21.63 22.49	23.70	23.92 25.51	26.84	28.01	30.05	32.13	34.30	36.47	38.74	41.08	43.04	44.74	46.61	48.58	
MATEN SLIB											13.30	12.69		12.72															
TUSSENAFSTANDEN SLIB		20.16										0.23 0.42	0.77	26.94															
GEKUMULEERDE AFSTANDEN SLIB	0.00										20.16 20.39	20.81	21.58	21.63															48.58