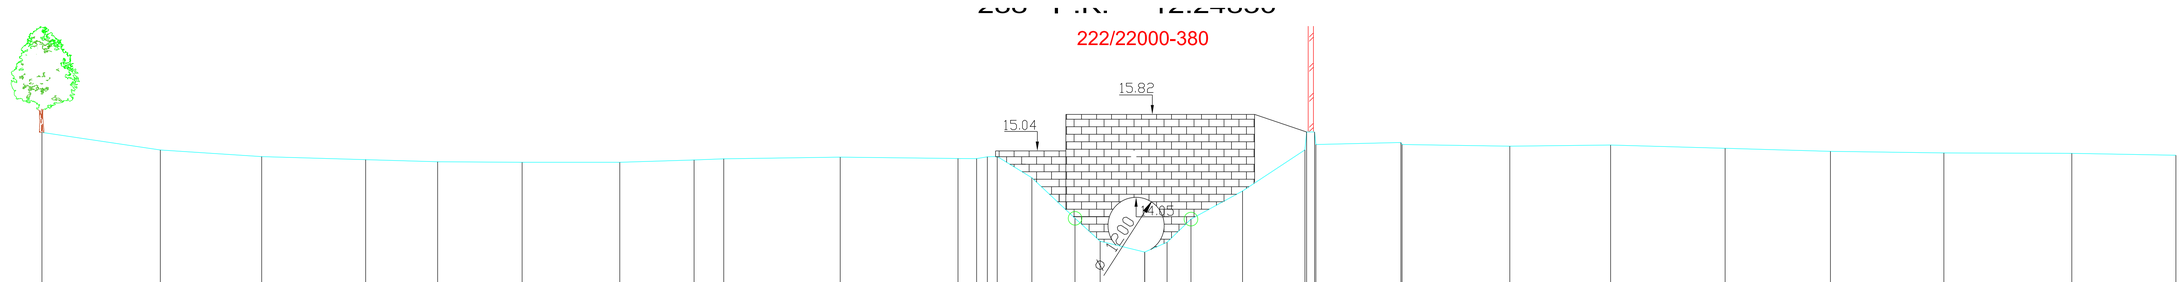

SCHALEN

HOOGTE 1: 100.00

LENGTE 1: 100.00

REFERENTIEVLAK 10.00

MATEN TERREIN	15.44	15.06	14.92	14.85	14.81	14.80	14.80	14.85	14.87	14.91	14.88	14.88	14.88	14.92	14.47	13.60	13.11	12.88	13.09	13.59	14.18	15.06	15.18	15.22	15.18	15.14	15.17	15.10	15.03	15.00	14.99	14.95
TUSSENAFSTANDEN TERREIN		2.53	2.16	2.22	1.54	1.80	2.05	1.58	0.63	2.49	2.51	0.39	0.23	0.21	0.74	0.92	0.54	0.95	0.48	0.51	1.10	1.33	1.82		2.30	2.15	2.44	2.25	2.42	2.73	2.22	
GEKUMULEERDE AFSTANDEN TERREIN	0.00	2.53	4.69	6.91	8.45	10.25	12.33	13.92	14.55	17.04	19.55	19.95	20.18	20.39	21.13	22.05	22.59	23.54	24.02	24.53	25.63	26.96	27.19	29.01	29.03	31.33	33.48	35.93	38.18	40.60	43.33	45.55
MATEN SLIB																		12.88														
TUSSENAFSTANDEN SLIB											23.53																			22.01		
GEKUMULEERDE AFSTANDEN SLIB	0.00																	23.54														45.55