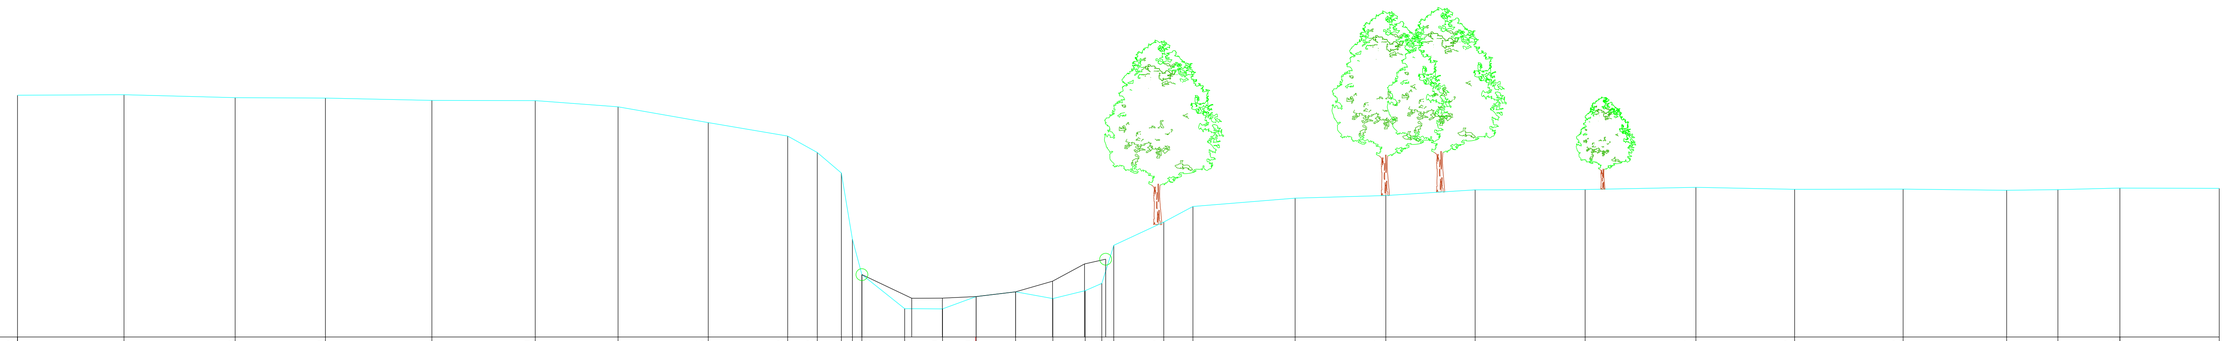

SCHALEN

HOOGTE 1: 100.00

LENGTE 1: 100.00

REFERENTIEVLAK 12.00

MATEN TERREIN	17.92	17.94	17.86	17.85	17.80	17.79	17.64	17.25	16.92	16.52	16.02	14.40	13.53	12.70	12.69	12.99	13.11	12.94	13.13	13.31	14.25	14.82	15.20	15.40	15.47	15.60	15.61	15.67	15.62	15.62	15.60	15.61	15.65	15.64
TUSSENAFSTANDEN TERREIN		2.61	2.72	2.21	2.61	2.53	2.03	2.21	1.95	0.72	0.59	0.27 / 0.23	1.05	0.93	0.82	0.97	0.91	0.79	0.41	0.29	1.22	0.71	2.50	2.22	2.19	2.69	2.71	2.42	2.66	2.53	1.26	1.52	2.43
GEKUMULEERDE AFSTANDEN TERREIN	0.00	2.61	5.33	7.54	10.15	12.68	14.71	16.92	18.87	19.59	20.18	20.45	20.69	21.73	22.66	23.48	24.45	25.36	26.16	26.56	26.86	28.08	28.79	31.30	33.52	35.71	38.40	41.12	43.54	46.19	48.73	49.99	51.50	53.94
MATEN SLIB												13.53		12.95	12.95	12.99	13.11	13.37	13.79	13.91														
TUSSENAFSTANDEN SLIB					20.68								1.22	0.75	0.83	0.97	0.91	0.78	0.52								27.28							
GEKUMULEERDE AFSTANDEN SLIB	0.00											20.69		21.91	22.66	23.48	24.45	25.36	26.14	26.66														53.94