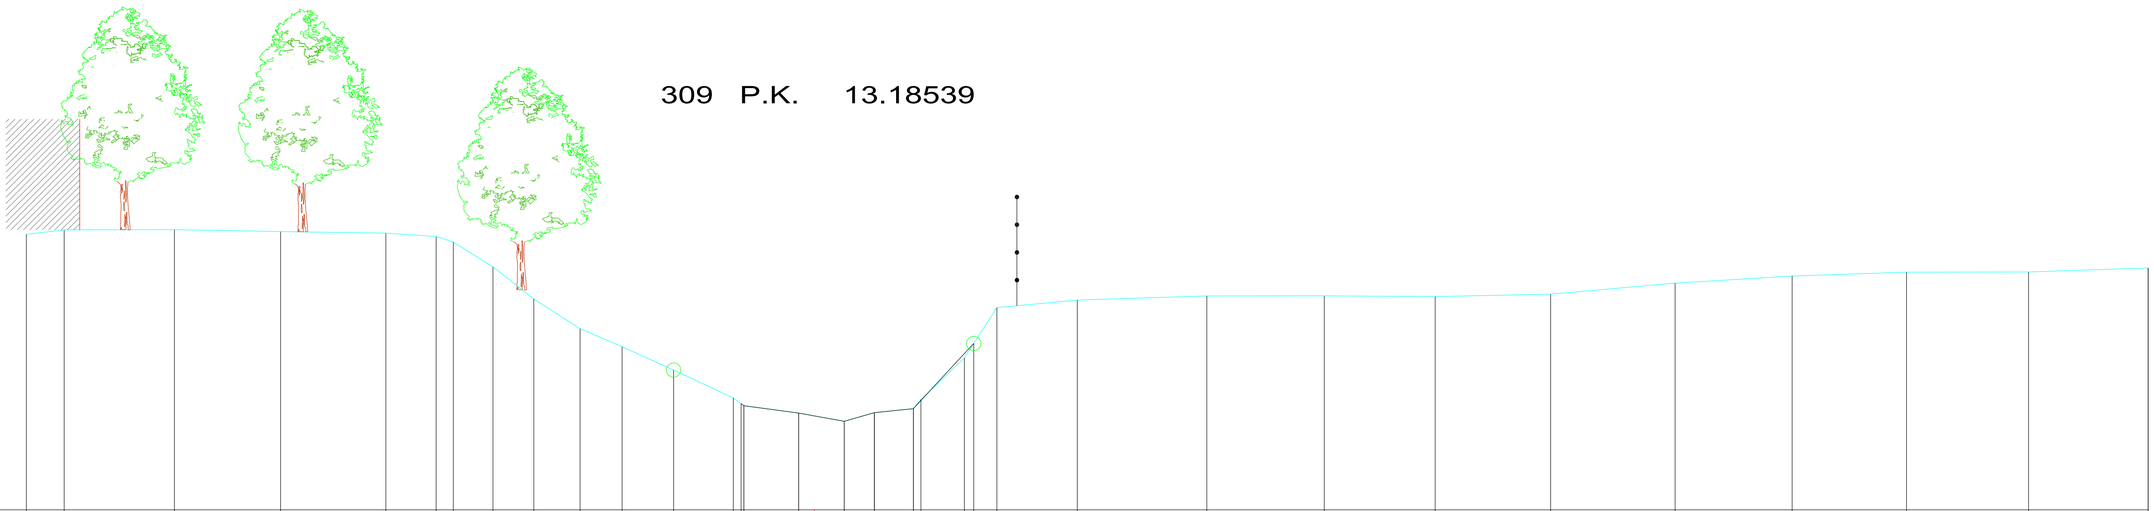

SCHALEN

HOOGTE 1: 100.00

LENGTE 1: 100.00

REFERENTIEVLAK 12.00

MATEN TERREIN	17.59	17.68	17.69	17.65	17.62	17.55	17.44	16.93	16.28	15.67	15.31	14.84	14.27	14.11	13.96	13.80	13.97	14.05	14.24	15.08	16.10	16.26	16.34	16.34	16.33	16.38	16.60	16.74	16.82	16.83	16.91
TUSSENAFSTANDEN TERREIN		0.77	2.24	2.15	2.14	1.02	0.35	0.81	0.83	0.94	0.85	1.05	1.21	1.11	0.92	0.61	0.79	0.88	0.47	1.63	2.63	2.38	2.25	2.34	2.53	2.37	2.32	2.48	2.43		
GEKUMULEERDE AFSTANDEN TERREIN	0.00	0.77	3	5.16	7.3	8.32	8.66	9.47	10.3	11.24	12.09	13.14	14.35	14.56	15.68	16.60	17.21	18.00	18.16	19.04	19.7	21.33	23.96	26.34	28.59	30.93	33.46	35.84	38.16	40.64	43.06			
MATEN SLIB													14.16	14.11	13.96	13.80	13.97	14.05	15.38															
TUSSENAFSTANDEN SLIB			14.50											1.11	0.92	0.61	0.79	1.22		23.84														
GEKUMULEERDE AFSTANDEN SLIB	0.00												14.50	14.56	15.68	16.6	17.21	18.00	19.23															43.06