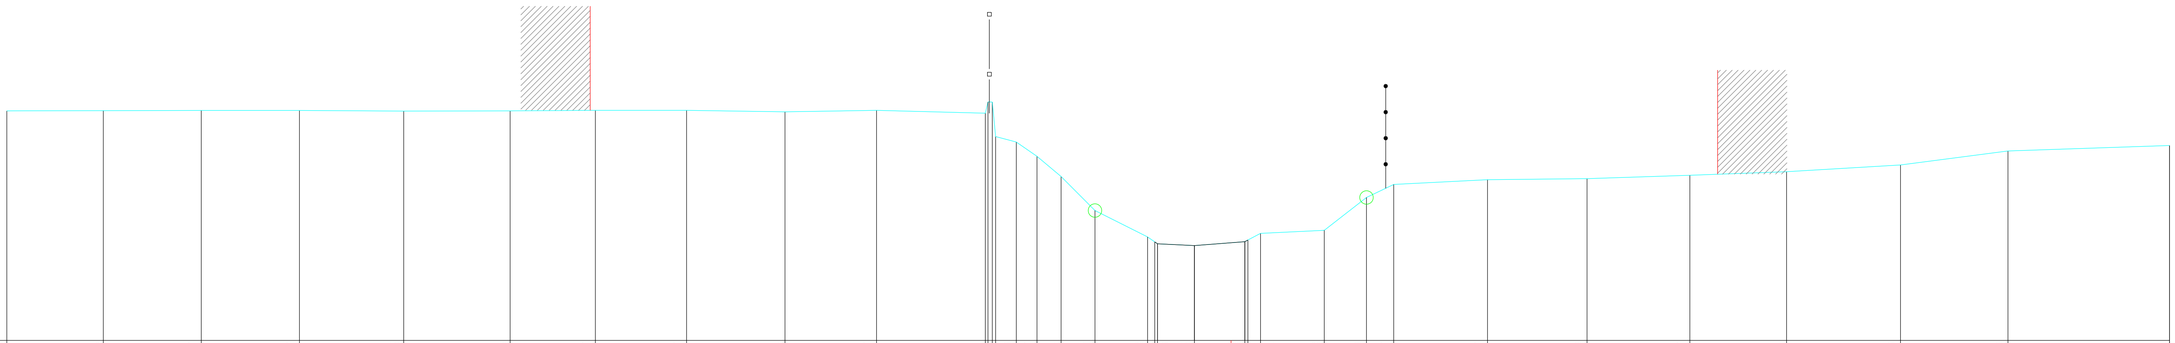

SCHALEN

HOOGTE 1: 100.00

LENGTE 1: 100.00

REFERENTIEVLAK 12.00

MATEN TERREIN	16.96	16.96	16.97	16.97	16.95	16.96	16.97	16.97	16.94	16.97	16.91	16.29	15.97	15.54	14.80	14.23	14.09	14.05	14.13	14.31	14.38	15.09	15.37	15.47	15.49	15.57	15.64	15.79	16.09	16.21
TUSSENAFSTANDEN TERREIN		2.08	2.12	2.12	2.25	2.30	1.84	1.97	2.12	1.98	2.35	0.45	0.45	0.52	0.73	1.14	0.80	1.09	0.27	1.38	0.91	0.59	2.03	2.15	2.22	2.09	2.46	2.32	3.49	
GEKUMULEERDE AFSTANDEN TERREIN	0.00	2.08	4.2	6.32	8.57	10.87	12.71	14.68	16.81	18.78	21.13	21.80	22.25	22.77	23.5	24.64	25.65	26.74	27.08	28.45	29.37	29.95	31.98	34.13	36.35	38.44	40.9	43.22	46.71	
MATEN SLIB																14.13	14.09	14.05	14.17											
TUSSENAFSTANDEN SLIB		24.79															0.80	1.09		19.91										
GEKUMULEERDE AFSTANDEN SLIB	-26.44															-1.65	-1.59	-0.79	0.36											20.27