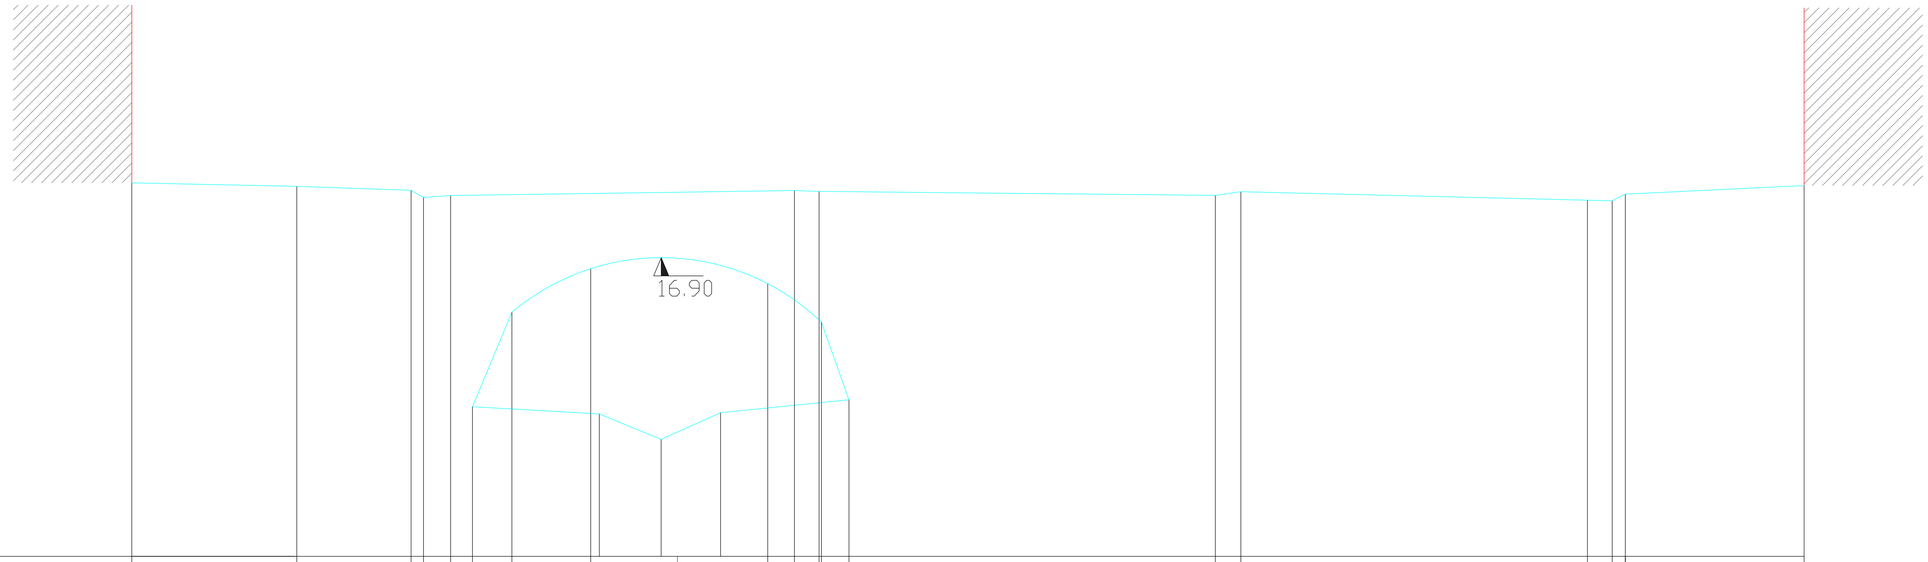

SCHALEN

HOOGTE 1: 100.00

LENGTE 1: 100.00

REFERENTIEVLAK 13.00

MATEN TERREIN	17.72	17.68	17.63	17.54	17.56	14.89	16.09	16.64	16.51	17.63	17.62	15.96	14.98	17.57	17.61	17.50	17.50	17.58	17.69
TUSSENAFSTANDEN TERREIN	2.09	1.45	0.34	0.50	1.00	0.35	5.01	0.32	4.38	0.31	2.26
GEKUMULEERDE AFSTANDEN TERREIN	0.00	2.09	3.53	3.69	4.03	4.31	4.81	5.80	8.04	8.38	8.69	8.72	9.07	13.70	14.02	18.41	18.72	18.87	21.15
MATEN SLIB	14.80	14.48	14.82
TUSSENAFSTANDEN SLIB	3.85	0.78	0.75	13.70
GEKUMULEERDE AFSTANDEN SLIB	0.00	5.91	6.69	7.45	21.15