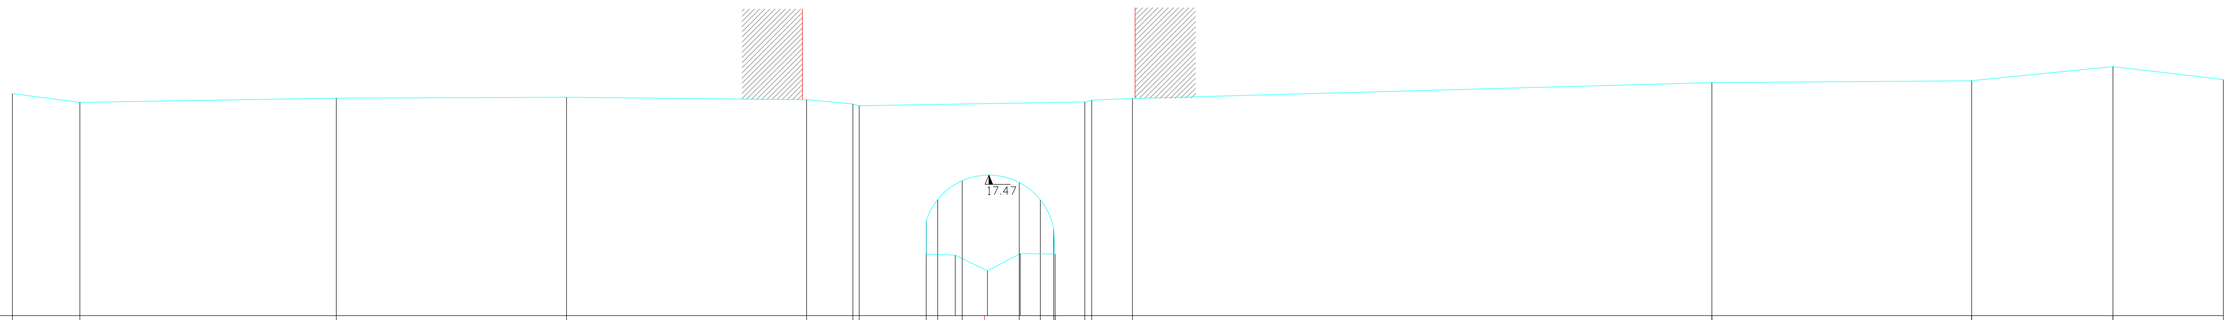

SCHALEN

HOOGTE 1: 100.00

LENGTE 1: 100.00

REFERENTIEVLAK 14.00

MATEN TERREIN	19.50	19.28	19.38	19.41	19.35	19.24	19.20	16.35	16.88	17.34	17.33	16.98	16.15	15.53	19.29	19.34	19.38	19.77	19.82	20.17	19.85
TUSSENAFSTANDEN TERREIN	1.64	6.35	5.70	5.95	1.15		0.28	0.61	1.41	0.53	0.33		1.01	14.35	6.44	3.54	2.74				
GEKUMULEERDE AFSTANDEN TERREIN	0.00	1.67	8.02	13.73	19.67	20.82	20.98	22.64	22.92	23.53	24.97	25.47	25.79	25.83	26.56	26.74	27.75	42.10	48.53	52.03	54.77
MATEN SLIB									15.50	15.11	15.53										
TUSSENAFSTANDEN SLIB			23.36							0.80	0.81			29.80							
GEKUMULEERDE AFSTANDEN SLIB	0.00								23.36	24.16	24.97										54.77