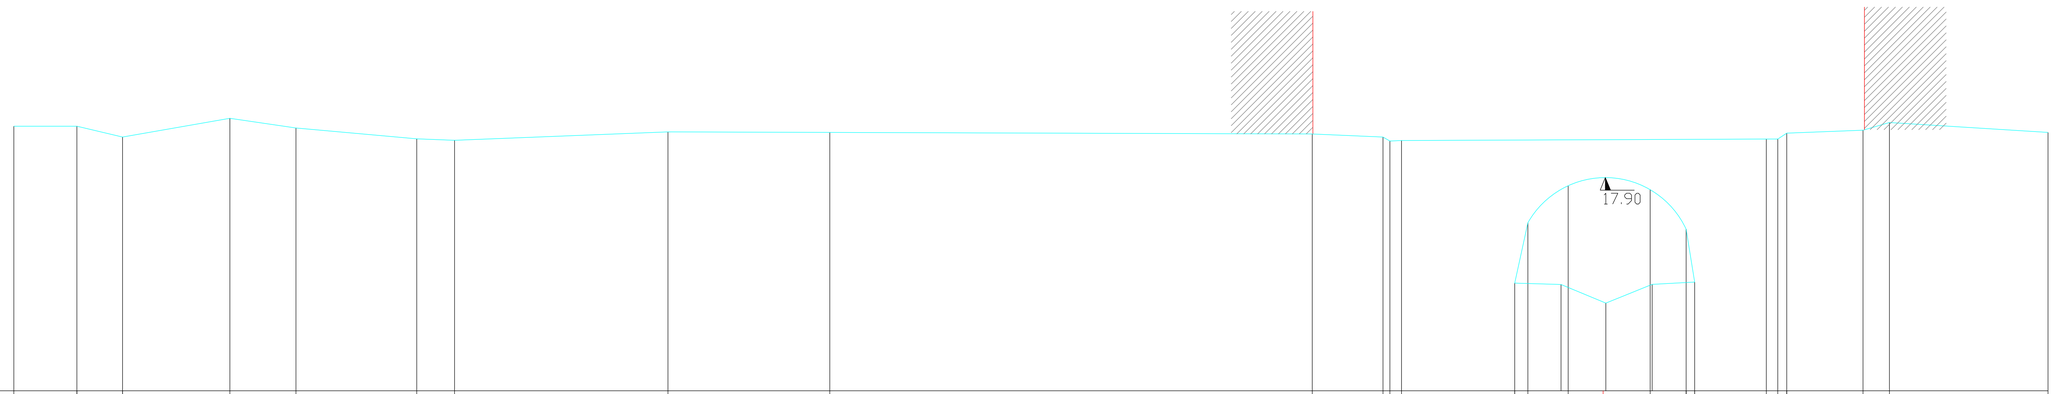

SCHALEN

HOOGTE 1: 100.00

LENGTE 1: 100.00

REFERENTIEVLAK 14.00

MATEN TERREIN	18.85	18.85	18.65	18.99	18.82	18.62	18.59	18.74	18.73	18.71	18.65	18.59	15.97	17.08	17.76	17.69	16.96	15.99	18.61	18.72	18.78	18.92	18.74
TUSSENAFSTANDEN TERREIN		1.16	0.84	1.97	1.21	1.27	0.69	3.56	2.97	8.85	1.30	2.07	0.24	0.74	1.50		0.66	1.34		1.40		0.48	2.91
GEKUMULEERDE AFSTANDEN TERREIN	0.00	1.16	1.99	3.96	5.17	7.39	8.08	11.99	14.96	23.80	25.10	25.44	27.51	27.75	28.49	30.00	30.66	30.81	32.13	32.50	33.90	34.38	37.29
MATEN SLIB														15.95	15.61	15.95							
TUSSENAFSTANDEN SLIB										28.36					0.82	0.85				7.26			
GEKUMULEERDE AFSTANDEN SLIB	0.00													28.36	29.18	30.00							37.29