


SCHALEN

HOOGTE 1: 100.00

LENGTE 1: 100.00

REFERENTIEVLAK 15.00

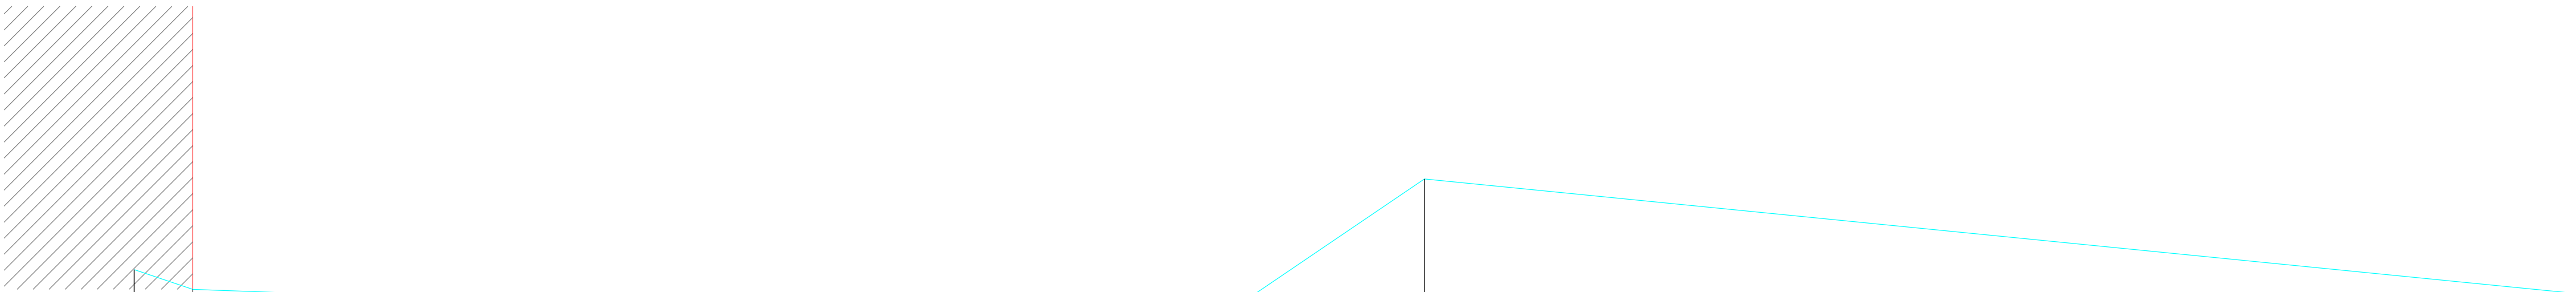

MATEN TERREIN

20.09 19.94 19.90 19.74 18.78 18.22 18.75 19.49 20.81 19.91

TUSSENAFSTANDEN TERREIN

0.48 1.09 0.18 0.10 3.80 0.59 1.46 0.69 0.12 0.15 1.34 9.12 0.40

GEKUMULEERDE AFSTANDEN TERREIN

0.00 0.47 1.56 1.84 5.61 5.63 6.22 7.68 8.37 8.65 8.92 10.26 19.38

MATEN SLIB

17.06 16.69 17.06

TUSSENAFSTANDEN SLIB

6.87 0.81 0.75 10.93

GEKUMULEERDE AFSTANDEN SLIB

0.00 6.87 7.68 8.43 19.36