389 P.K. 15.12848

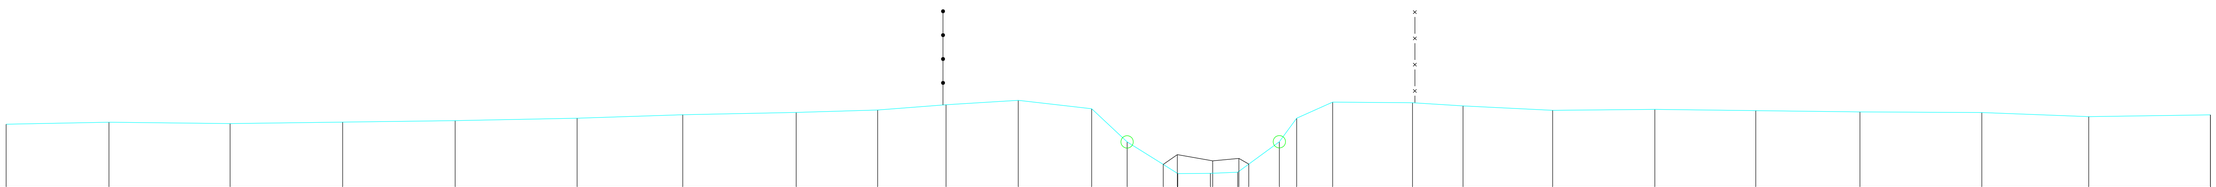

SCHALEN

H 1: 100.00

L 1: 100.00

R.V. 18.00

MATEN TERREIN	19.50	19.54	19.51	19.55	19.58	19.64	19.72	19.78	19.83	19.96	20.06	19.86	19.08	18.55	18.34	18.34	18.37	18.56	19.08	19.64	20.02	20.00	19.93	19.82	19.85	19.82	19.79	19.77	19.68	19.72
TUSSENAFST. TERREIN		2.42	2.85	2.65	2.65	2.87	2.49	2.67	1.92	1.61	1.70	1.73	0.84	0.85	0.34	0.77	0.65	0.26	0.72	0.41	0.85	1.88	1.19	2.11	2.41	2.38	2.45	2.87	2.52	2.87
GEKUM. AFST. TERREIN	0.00	2.42	5.28	7.93	10.58	13.46	15.94	18.62	20.54	22.15	23.85	25.58	26.41	27.26	27.61	28.38	29.02	29.28	30	30.41	31.26	33.14	34.33	36.44	38.85	41.23	43.68	46.55	49.07	51.94
MATEN ONTWERP														18.55	18.78		18.69	18.56												
TUSSENAFST. ONTWERP								27.26							0.33	0.83	0.62	0.23								22.66				
GECUM. AFST. ONTWERP	0.00													27.26	27.60	28.43	29.05	29.28												51.94