39 P.K. 1.60253

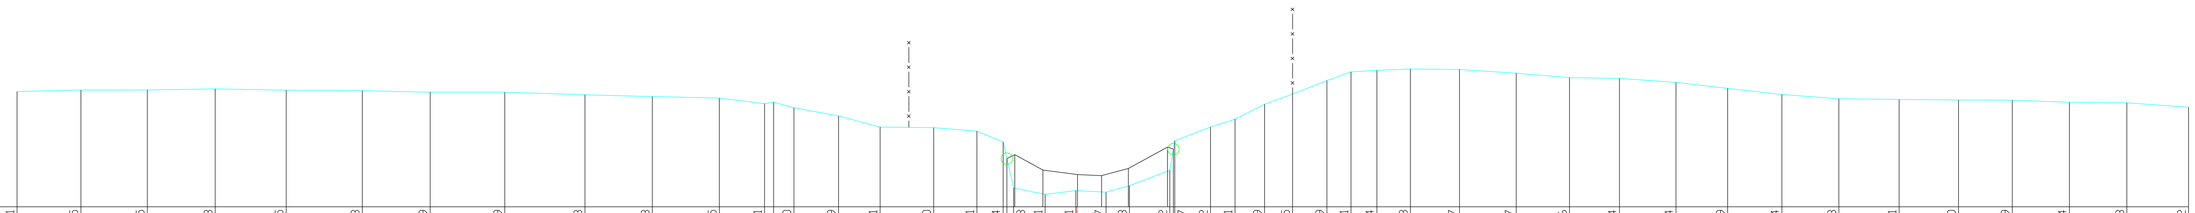

SCHALEN

HOOGTE 1: 100.00

LENGTE 1: 100.00

REFERENTIEVLAK 2.00

MATEN TERREIN	4.91	4.95	4.95	4.98	4.95	4.93	4.89	4.89	4.83	4.78	4.75	4.61	4.50	4.29	4.01	4.00	3.91	3.64	2.48	2.31	2.41	2.37	2.53	2.92	3.67	4.02	4.21	4.59	4.85	5.19	5.41	5.44	5.48	5.47	5.37	5.26	5.24	5.14	4.99	4.84	4.73	4.71	4.70	4.69	4.64	4.63	4.52
TUSSENAFSTANDEN TERREIN		1.61	1.68	1.71	1.79	1.92	1.71	1.89	2.02	1.70	1.69	1.14	0.23	0.51	1.13	1.05	1.35	1.09	0.66	0.80	0.78	0.76	0.59	1.02	0.90	0.62	0.75	0.71	0.86	0.61	0.66	0.84	1.24	1.43	1.34	1.26	1.43	1.31	1.37	1.44	1.52	1.50	1.36	1.44	1.45	1.56
GEKUMULEERDE AFSTANDEN TERREIN	0.00	1.61	3.29	5.00	6.80	8.72	10.43	12.32	14.34	16.04	17.73	18.88	19.10	19.62	20.74	21.79	23.15	24.24	24.90	25.17	25.96	26.74	27.50	28.09	29.11	29.23	30.14	30.76	31.50	32.21	33.08	33.68	34.34	35.18	36.43	37.86	39.20	40.46	41.89	43.20	44.57	46.00	47.53	49.03	50.38	51.83	53.28	54.84
MATEN SLIB																			3.22	3.32	2.93		2.79	2.97	3.51	3.46																					
TUSSENAFSTANDEN SLIB		25.00																		0.71		0.86	0.61	0.67	0.99	25.64																				
GEKUMULEERDE AFSTANDEN SLIB	0.00																		25.00	25.20	25.91	26.78	27.39	28.06	29.05	29.20																				54.84