392 P.K. 15.27247

SCHALEN

H 1: 100.00

L 1: 100.00

R.V. 18.00

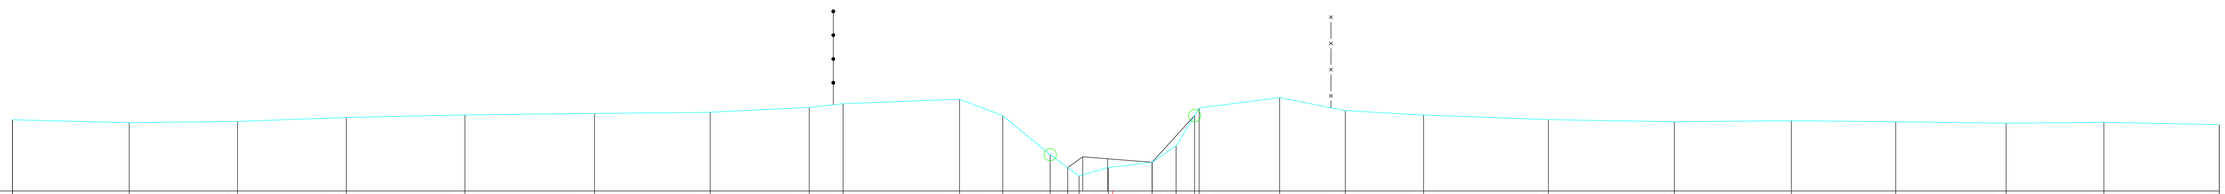

MATEN TERREIN	19.68	19.61	19.64	19.73	19.80	19.83	19.86	19.97	20.06	20.17	19.78	18.86	18.55	18.35	18.56	18.68	19.07	19.78	19.96	20.21	19.90	19.80	19.69	19.64	19.66	19.64	19.60	19.63	19.57
TUSSENAFST. TERREIN		2.76	2.56	2.57	2.81	3.06	2.73	2.34	0.80	2.75	1.02	1.10	0.41	0.27	0.69	1.03	0.57	0.44	1.90	1.55	1.85	2.95	2.98	2.77	2.47	2.61	2.31	2.73
GEKUM. AFST. TERREIN	0.00	2.76	5.32	7.89	10.69	13.76	16.49	18.83	19.63	22.38	23.4	24.52	24.94	25.21	25.9	26.93	27.5	28.04	29.95	31.5	33.35	36.3	39.27	42.04	44.51	47.12	49.42	52.15
MATEN ONTWERP													18.55	18.81	18.76	18.68		19.78										
TUSSENAFST. ONTWERP		24.94												0.36	0.59	1.05		1.00	24.22									
GECUM. AFST. ONTWERP	0.00												24.94	25.29	25.88	26.93		27.94										52.15