394 P.K. 15.36997

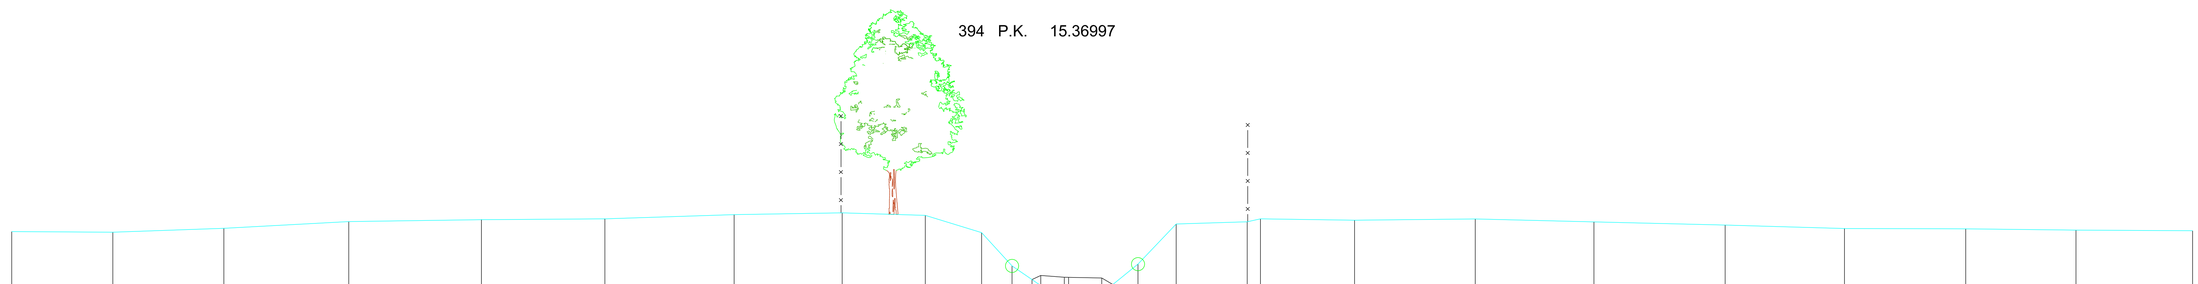

SCHALEN

H 1: 100.00

L 1: 100.00

R.V. 18.00

MATEN TERREIN	19.73	19.72	19.80	19.95	20.00	20.01	20.11	20.15	20.09	19.71	18.97	18.67	18.53 18.34	18.40	19.01	19.90	19.95	20.02	19.98	20.01	19.95	19.88	19.80	19.79	19.77	19.75
TUSSENAFST. TERREIN		2.24	2.45	2.76	2.93	2.73	2.86	2.39	1.84	1.24	0.67	0.44	0.62	0.76	0.56	0.84	1.57	0.29	2.08	2.67	2.63	2.90	2.64	2.68	2.44	2.58
GEKUM. AFST. TERREIN	0.00	2.24	4.69	7.45	10.38	13.11	15.97	18.35	20.19	21.44	22.11	22.55	22.75 23.37	24.14	24.34 24.89	25.74	27.3 27.6		29.68	32.34	34.97	37.87	40.5	43.18	45.62	48.20
MATEN ONTWERP												18.67	18.72	18.71	18.56											
TUSSENAFST. ONTWERP						22.55							0.52	0.83 0.24								23.86				
GECUM. AFST. ONTWERP	0.00											22.55	22.74 23.26	24.09	24.34											48.20