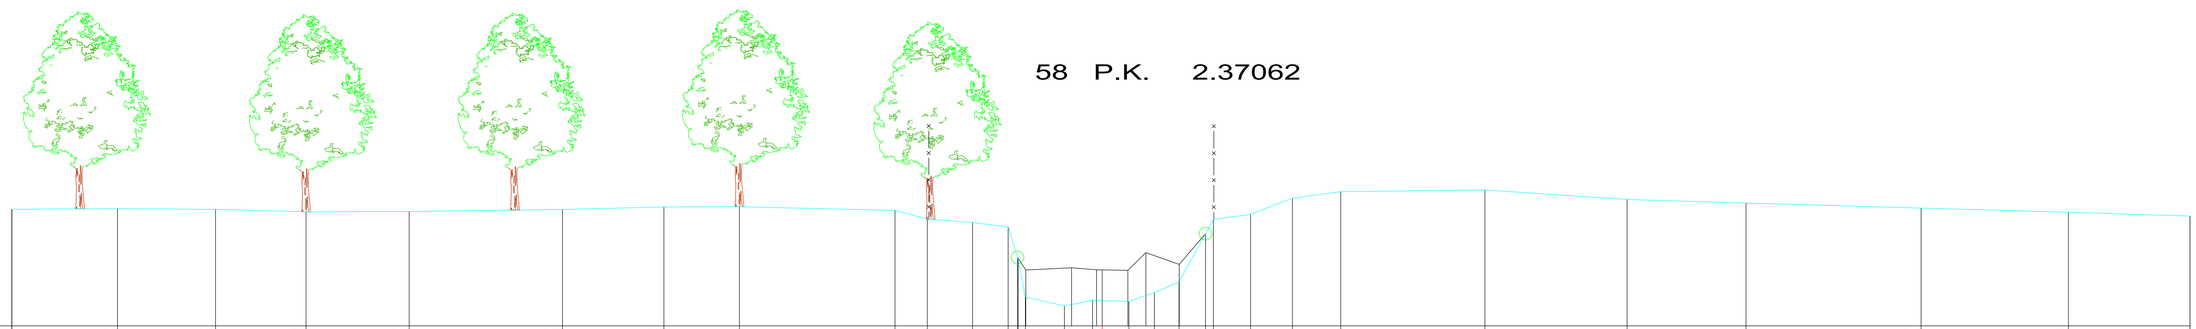

SCHALEN

HOOGTE 1: 100.00

LENGTE 1: 100.00

REFERENTIEVLAK 2.00

MATEN TERREIN	4.67	4.69	4.67	4.61	4.62	4.67	4.73	4.73	4.65	4.45	4.37	4.27	2.66	2.46	2.58	2.56	2.76	3.01	4.11	4.44	4.56	4.93	5.08	5.12	4.90	4.82	4.70	4.61	4.52
TUSSENAFSTANDEN TERREIN		2.43	2.25	2.08	2.37	3.52	2.33	1.73	3.57	0.74	1.04	0.82	0.22	0.90	0.64	0.83	0.58	0.56	0.61	0.86	0.96	1.11	3.31	3.26	2.73	4.02	3.38	2.79	
GEKUMULEERDE AFSTANDEN TERREIN	0.00	2.43	4.67	6.75	9.12	12.63	14.96	16.69	20.26	21.01	22.04	22.86	23.05	23.26	24.15	24.80	25.63	26.22	26.78	27.39	28.42	29.38	30.49	33.80	37.06	39.79	43.81	47.19	49.98
MATEN SLIB												3.57		3.28	3.33	3.29	3.27	3.68	3.41	4.11									
TUSSENAFSTANDEN SLIB						23.08								1.05	0.57	0.72	0.41	0.76	0.60					22.59					
GEKUMULEERDE AFSTANDEN SLIB	0.00											23.08		23.27	24.32	24.89	25.61	26.02	26.79	27.39									49.98