77 P.K. 3.16860

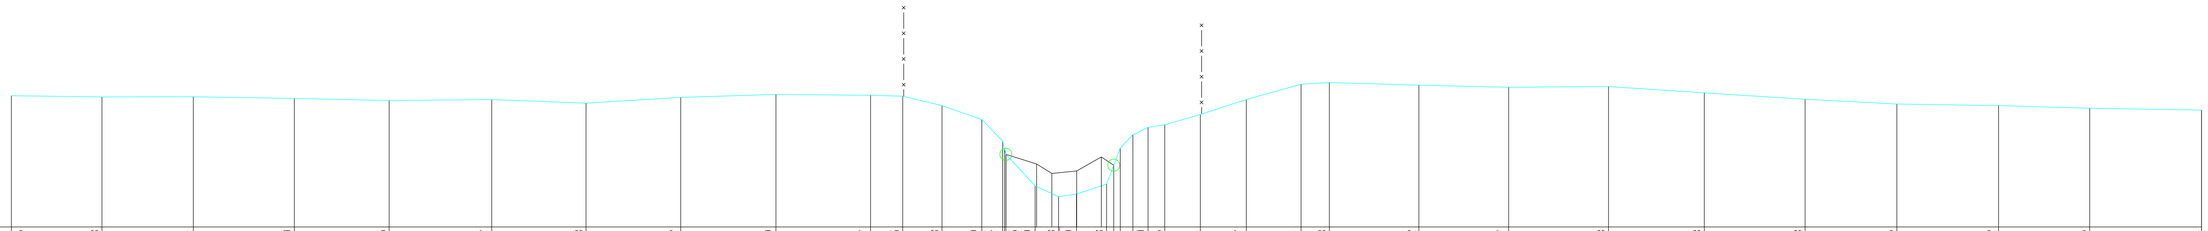

SCHALEN

HOOGTE 1: 100.00

LENGTE 1: 100.00

REFERENTIEVLAK 2.00

MATEN TERREIN		5.16	5.13	5.14	5.10	5.05	5.07	4.98	5.12	5.19	5.17	5.15	4.93	4.59	4.07	3.75	2.99	2.73	2.79	3.03	4.40	4.46	4.71	5.07	5.44	5.48	5.42	5.37	5.38	5.23	5.08	4.96	4.92	4.86	4.81
TUSSENAFSTANDEN TERREIN		2.18	2.20	2.43	2.29	2.47	2.27	2.28	2.30	2.28	0.78	0.95	0.96	0.50	0.71	0.57	0.43	0.73	0.30	0.36	0.40	0.86	1.11	1.32	0.68	2.16	2.16	2.41	2.31	2.43	2.21	2.45	2.20	2.70
GEKUMULEERDE AFSTANDEN TERREIN	0.00	2.18	4.39	6.82	9.11	11.58	13.86	16.14	18.44	20.72	21.49	22.44	23.40	23.90	24.68	25.25	25.68	26.41	27.04	27.41	27.81	28.67	29.78	31.09	31.78	33.93	36.10	38.51	40.82	43.25	45.46	47.91	50.11	52.81
MATEN SLIB														3.88	3.75	3.52	3.29	3.35	3.69	3.49														
TUSSENAFSTANDEN SLIB		23.96													0.74	0.37	0.60	0.59	0.30	26.23														
GEKUMULEERDE AFSTANDEN SLIB	0.00													23.95	23.98	24.72	25.09	25.68	26.28	26.58														52.81