78 P.K. 3.21651

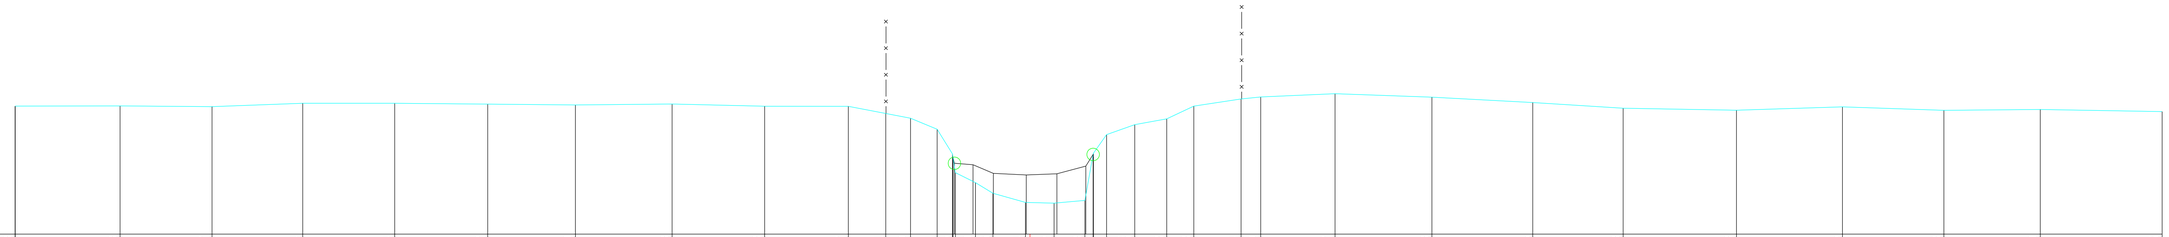

SCHALEN

HOOGTE 1: 100.00

LENGTE 1: 100.00

REFERENTIEVLAK 2.00

MATEN TERREIN	4.98	4.98	4.97	5.04	5.04	5.02	5.00	5.03	4.98	4.97	4.81	4.69	4.44	3.86	3.20	2.95	2.74	2.72	2.78	4.31	4.55	4.68	4.98	5.14	5.19	5.27	5.18	5.06	4.93	4.88	4.96	4.88	4.90	4.85
TUSSENAFSTANDEN TERREIN		2.44	2.14	2.11	2.14	2.16	2.04	2.25	2.15	1.95	0.87	0.58	0.62	0.36	0.47	0.41	0.76	0.66	0.72	0.31	0.66	0.74	0.63	1.10	0.46	1.73	2.26	2.35	2.10	2.64	2.47	2.36	2.24	2.83
GEKUMULEERDE AFSTANDEN TERREIN	0.00	2.44	4.58	6.69	8.83	11.00	13.04	15.28	17.44	19.38	20.26	20.83	21.45	21.81	22.34	22.75	23.51	24.17	24.89	25.09	25.39	26.05	26.79	27.42	28.52	28.98	30.71	32.96	35.31	37.41	40.05	42.51	44.87	47.12	49.95
MATEN SLIB														3.78	3.61	3.41	3.38	3.40	3.58	3.85														
TUSSENAFSTANDEN SLIB								21.82							0.43	0.47	0.77	0.71	0.67										24.87					
GEKUMULEERDE AFSTANDEN SLIB	0.00													21.82	22.29	22.76	23.53	24.24	24.91	25.08														49.95