28 P.K. 1.00756

1206-060

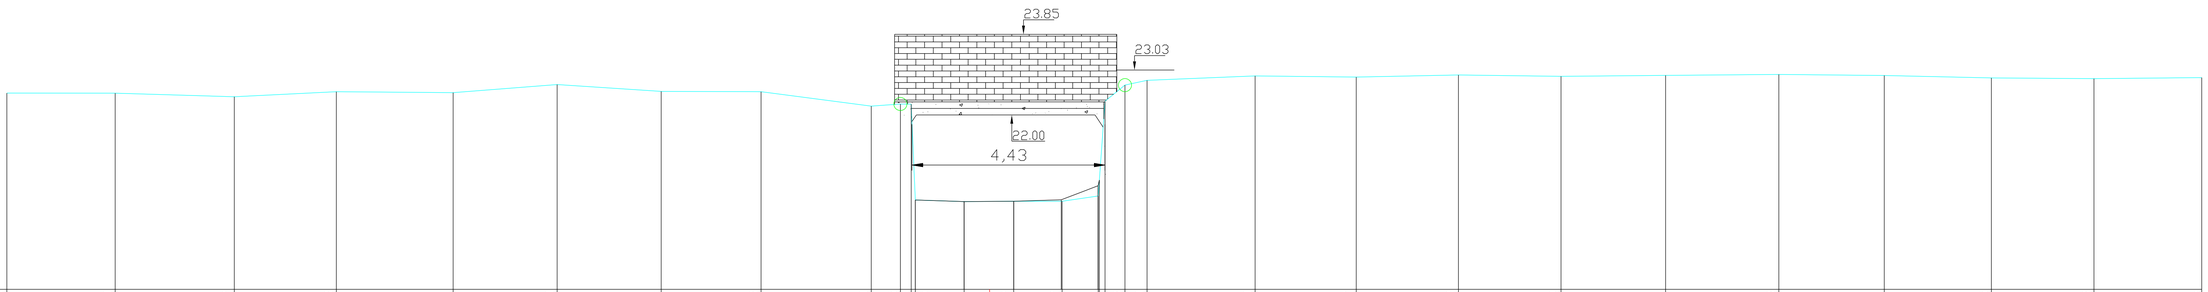

SCHALEN

HOOGTE 1: 100.00

LENGTE 1: 100.00

REFERENTIEVLAK 18.00

MATEN TERREIN	22.50	22.50	22.42	22.53	22.51	22.70	22.54	22.53	22.20	22.25	20.05	20.01	20.02	20.02	20.14	22.68	22.80	22.90	22.87	22.92	22.89	22.91	22.93	22.91	22.85	22.83	22.86
TUSSENAFSTANDEN TERREIN		2.48	2.73	2.34	2.68	2.38	2.39	2.29	2.53	0.67	1.12	1.14	1.11	0.83	0.46	0.51	2.48	2.32	2.35	2.35	2.40	2.60	2.42	2.46	2.36	2.47	
GEKUMULEERDE AFSTANDEN TERREIN	0.00	2.48	5.22	7.56	10.24	12.62	15.01	17.30	19.83	20.50	21.96	23.10	24.21	25.04	25.20	25.65	26.16	28.64	30.96	33.30	35.66	38.06	40.66	43.08	45.53	47.89	50.36
MATEN SLIB											20.05	20.01	20.02	20.05	20.38	20.51											
TUSSENAFSTANDEN SLIB		20.84									1.12	1.14	1.09	0.84	25.30												
GEKUMULEERDE AFSTANDEN SLIB	0.00										20.84	21.96	23.10	24.19	25.04	25.06											50.36