99 P.K. 4.42616

9522-070

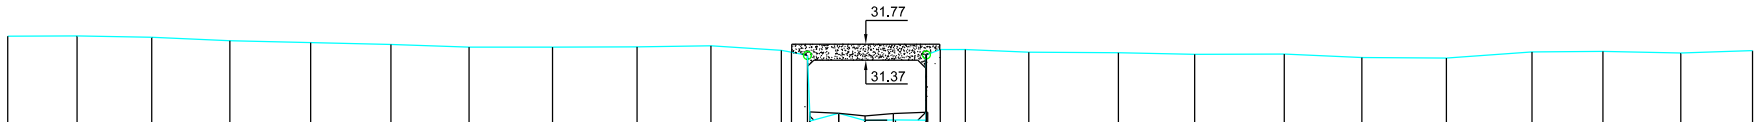

SCHALEN

HOOGTE 1: 100.00

LENGTE 1: 100.00

REFERENTIEVLAK 27.00

MATEN TERREIN	31.97	31.97	31.94	31.86	31.81	31.76	31.69	31.70	31.70	31.73	31.62	31.57	29.85	30.04	29.86	29.87	31.50	31.63	31.63	31.57	31.55	31.51	31.52	31.44	31.42	31.57	31.59	31.55	31.61
TUSSENAFSTANDEN TERREIN		1.73	1.87	1.95	2.02	2.00	1.95	2.08	2.12	1.85	1.76	0.25	0.40	0.72	0.65	0.77	0.77	0.35	0.62	1.59	2.24	1.90	2.24	1.94	2.11	2.14	1.77	1.95	1.80
GEKUMULEERDE AFSTANDEN TERREIN	-21.40	-19.66	-17.79	-15.84	-13.82	-11.82	-9.86	-7.78	-5.66	-3.82	-2.06	-1.81	-1.34	-0.63	0.03	0.79	1.56	1.92	2.54	4.13	6.37	8.27	10.51	12.45	14.56	16.70	18.47	20.42	22.22
MATEN SLIB												30.08	30.04	29.98	30.03	30.07													
TUSSENAFSTANDEN SLIB								20.05					0.72	0.66	0.70	0.86							20.62						
GEKUMULEERDE AFSTANDEN SLIB	-21.40											-1.35	-0.63	0.03	0.74	1.60													22.22