1 P.K. 0.02339

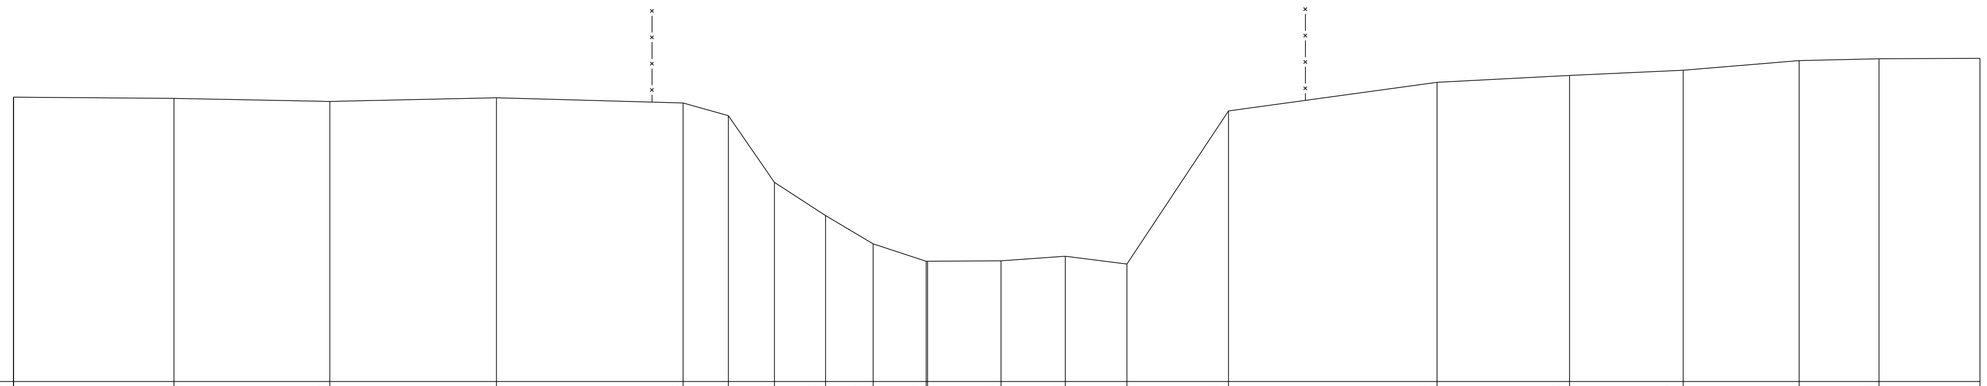

SCHALEN
H 1: 100.00
L 1: 100.00
R.V. 78.00

MATEN TERREIN	82.45	82.43	82.38	82.44	82.36	82.16	81.12	80.60	80.15	79.88	79.89	79.96	79.84	82.23	82.68	82.79	82.87	83.02	83.05	83.06
TUSSENAFST. TERREIN		2.51	2.44	2.60	2.92	0.71	0.72	0.80	0.74	0.83	1.17	1.00	0.97	1.59	3.26	2.07	1.78	1.81	1.25	1.58
GEKUM. AFST. TERREIN	-14.30	-11.79	-9.35	-6.75	-3.83	-3.12	-2.40	-1.60	-0.86	-0.02	1.15	2.15	3.12	4.70	7.97	10.04	11.82	13.63	14.88	16.46