126 P.K. 5.59680

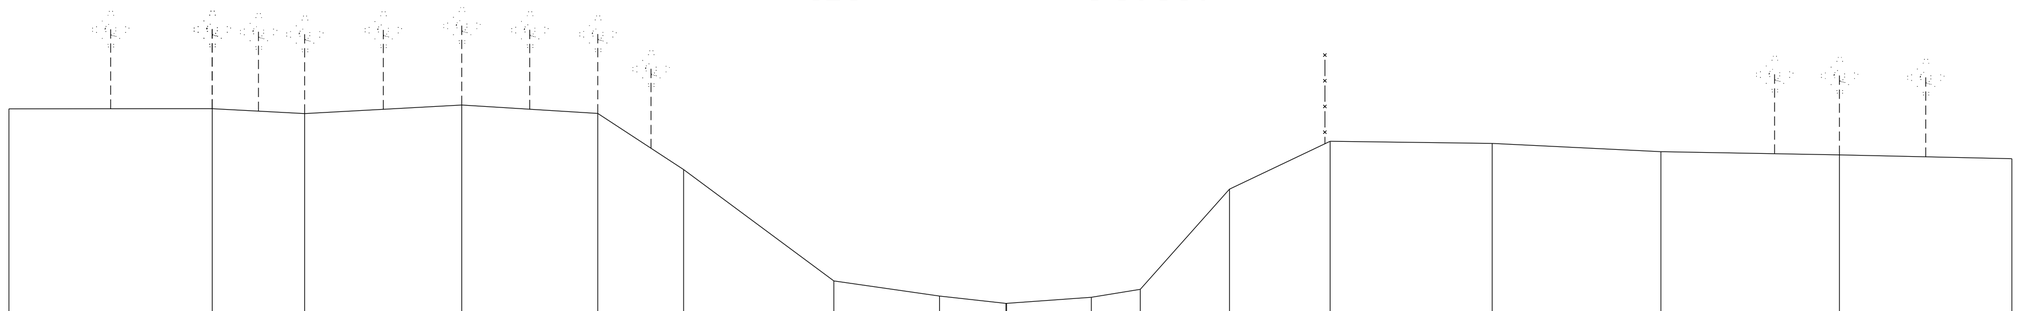

SCHALEN
H 1: 100.00
L 1: 100.00
R.V. 84.00

MATEN TERREIN	87.92	87.93	87.85	87.98	87.85	86.95	85.16	84.91	84.80	84.90	85.02	86.63	87.40	87.37	87.23	87.18	87.12
TUSSENAFST. TERREIN		3.26	1.48	2.52	2.18	1.38	2.41	1.70	1.07	1.37	0.79	1.43	1.62	2.60	2.71	2.87	2.77
GEKUM. AFST. TERREIN	-16.02	-12.75	-11.27	-8.75	-6.56	-5.18	-2.77	-1.07	-0.01	1.36	2.15	3.58	5.20	7.80	10.51	13.37	16.14