183 P.K. 7.69481

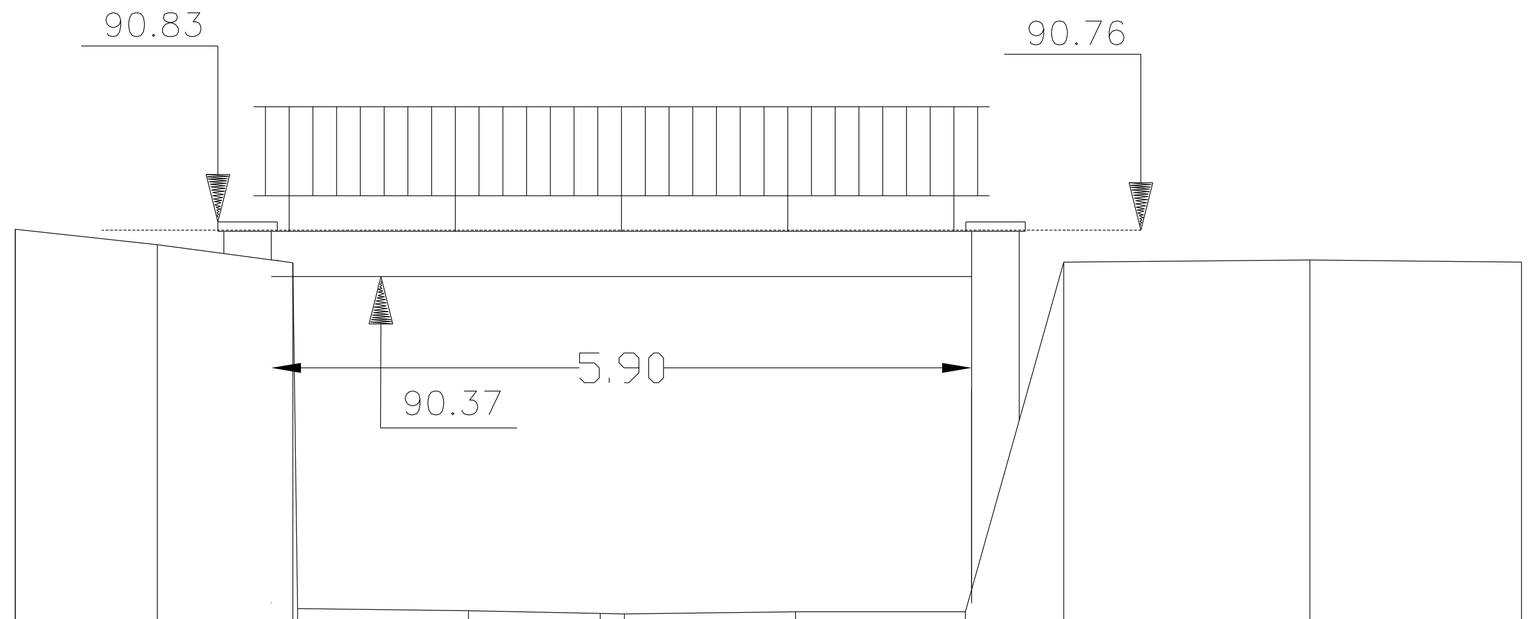

SCHALEN
H 1: 100.00
L 1: 100.00
R.V. 86.00

MATEN TERREIN	90.77	90.64	90.49	87.57	87.55	87.53	87.54	87.55	90.49	90.51	90.49
TUSSENAFST. TERREIN		1.20	1.14	1.44		1.31	1.44	1.43	0.83	2.07	1.78
GEKUM. AFST. TERREIN	-4.93	-3.73	-2.59	-2.55	-1.11	0.20	1.64	3.08	3.90	5.98	7.76