196 P.K. 8.32744

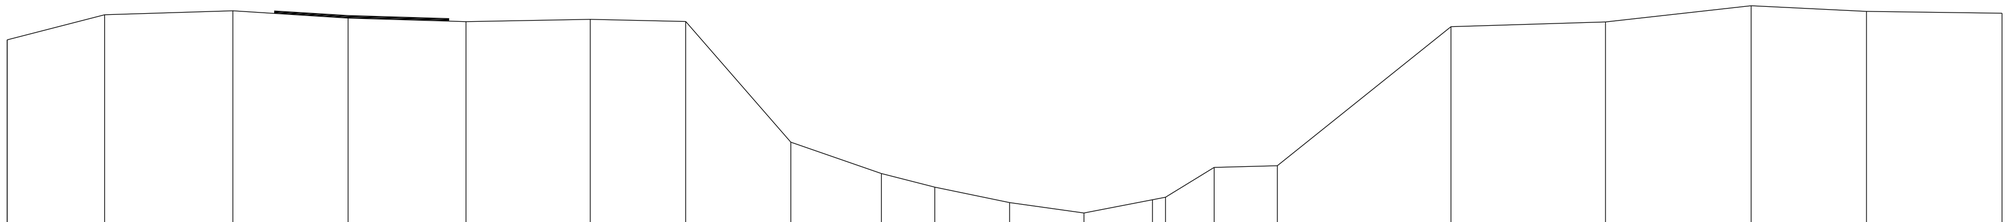

SCHALEN
H 1: 100.00
L 1: 100.00
R.V. 86.00

MATEN TERREIN	90.29	90.68	90.75	90.63	90.58	90.61	90.58	88.67	88.18	87.97	87.72	87.56	87.81	88.28	88.30	90.50	90.57	90.83	90.74	90.71
TUSSENAFST. TERREIN		1.54	2.02	1.82	1.86	1.96	1.51	1.66	1.43	0.84	1.18	1.17	1.29	0.77	1.00	2.74	2.44	2.30	1.82	2.14
GEKUM. AFST. TERREIN	-18.06	-16.53	-14.51	-12.69	-10.83	-8.87	-7.36	-5.71	-4.28	-3.44	-2.26	-1.08	0.20	0.97	1.97	4.71	7.14	9.44	11.26	13.40