205 P.K. 8.75656

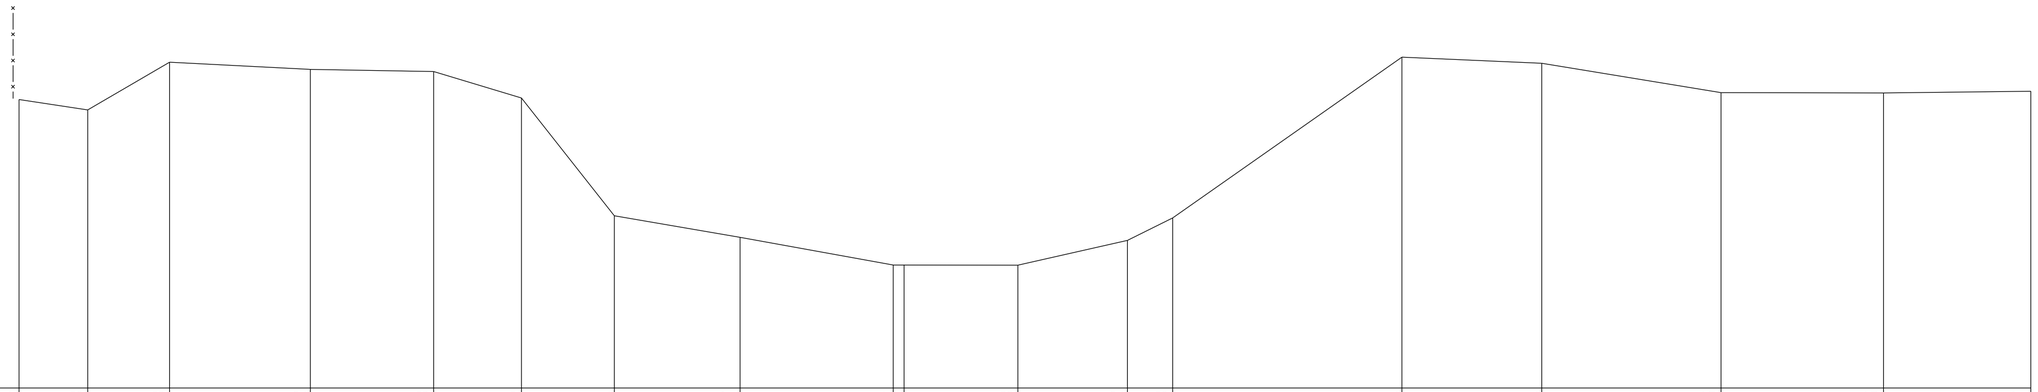

SCHALEN
H 1: 100.00
L 1: 100.00
R.V. 86.00

MATEN TERREIN	90.54	90.38	91.13	91.02	90.98	90.56	88.71	88.37	87.94	87.93	88.32	88.68	91.21	91.11	90.65	90.65	90.67
TUSSENAFST. TERREIN		1.08	1.29	2.22	1.94	1.38	1.46	1.98	2.41	1.96	1.72	0.71	3.61	2.20	2.82	2.56	2.32
GEKUM. AFST. TERREIN	-13.93	-12.85	-11.56	-9.34	-7.40	-6.02	-4.56	-2.58	-0.17	1.79	3.51	4.23	7.84	10.04	12.86	15.41	17.73