222 P.K. 9.44999

SCHALEN
H 1: 100.00
L 1: 100.00
R.V. 88.00

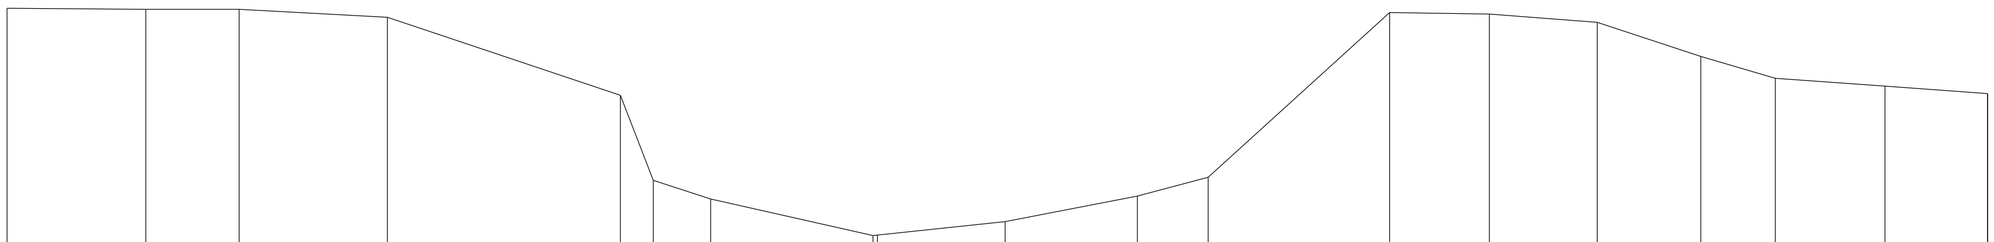

MATEN TERREIN	91.96	91.95	91.95	91.82	90.58	89.22	88.92	88.34	88.56	88.97	89.27	91.90	91.87	91.74	91.19	90.85	90.72	90.60
TUSSENAFST. TERREIN		2.21	1.49	2.37	3.72	0.53	0.91	2.59	2.11	2.11	1.13	2.90	1.59	1.72	1.65	1.19	1.75	1.64
GEKUM. AFST. TERREIN	-13.89	-11.68	-10.19	-7.82	-4.10	-3.58	-2.66	-0.07	2.04	4.15	5.28	8.17	9.77	11.49	13.14	14.33	16.08	17.72