225 P.K. 9.59384

SCHALEN
H 1: 100.00
L 1: 100.00
R.V. 88.00

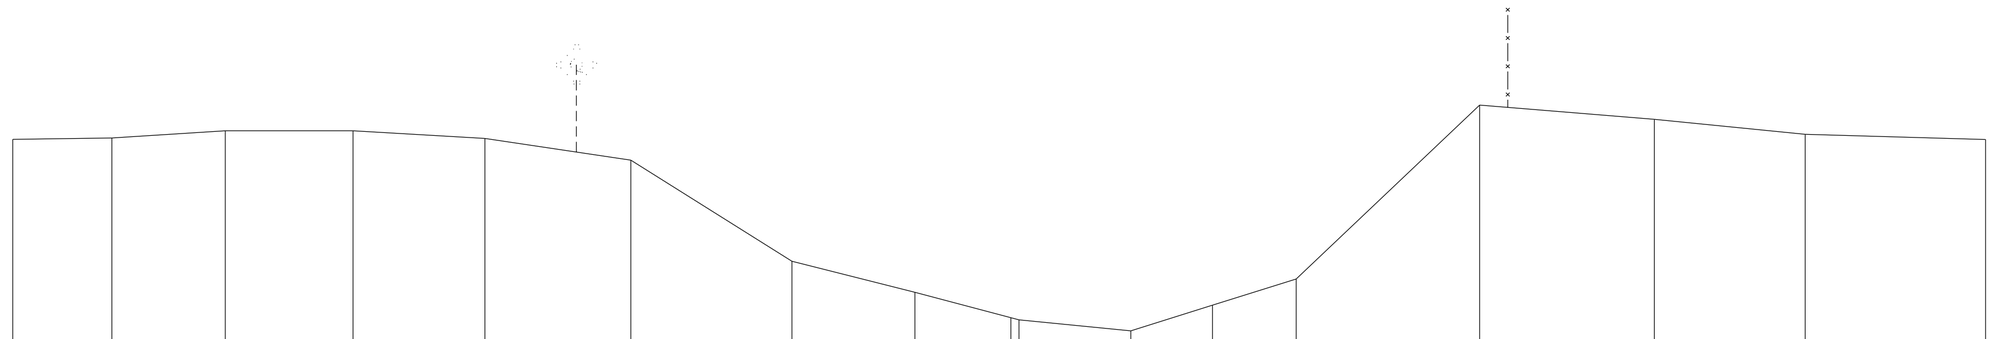

MATEN TERREIN	91.03	91.05	91.16	91.16	91.05	90.73	89.25	88.80	88.40	88.24	88.61	89.00	91.53	91.32	91.11	91.03
TUSSENAFST. TERREIN		1.45	1.65	1.87	1.92	2.13	2.35	1.79	1.52	1.63	1.19	1.22	2.68	2.55	2.20	2.63
GEKUM. AFST. TERREIN	-14.56	-13.12	-11.46	-9.60	-7.67	-5.54	-3.19	-1.40	0.12	1.75	2.94	4.16	6.84	9.39	11.59	14.22