249 P.K. 10.61787

SCHALEN
H 1: 100.00
L 1: 100.00
R.V. 88.00

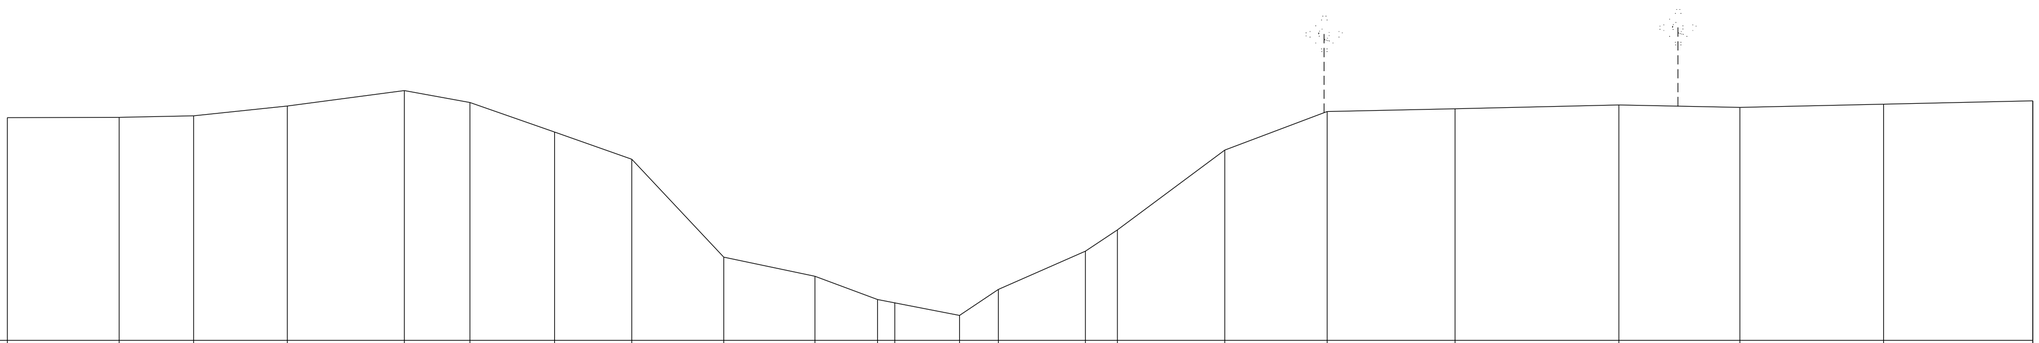

MATEN TERREIN	91.61	91.61	91.64	91.80	92.04	91.85	91.37	90.93	89.35	89.04	88.66	88.40	88.82	89.44	89.79	91.08	91.70	91.75	91.81	91.77	91.82	91.88
TUSSENAFST. TERREIN		1.81	1.21	1.52	1.89	1.06	1.37	1.25	1.49	1.48	1.01	1.33	0.63	1.41	0.52	1.74	1.66	2.07	2.65	1.96	2.33	2.42
GEKUM. AFST. TERREIN	-14.37	-12.56	-11.36	-9.84	-7.94	-6.88	-5.51	-4.26	-2.77	-1.29	-0.28	1.05	1.68	3.09	3.60	5.34	7.00	9.07	11.72	13.68	16.01	18.43