plan 3 dwarsprofielen 20-28

25 P.K. 1.12078

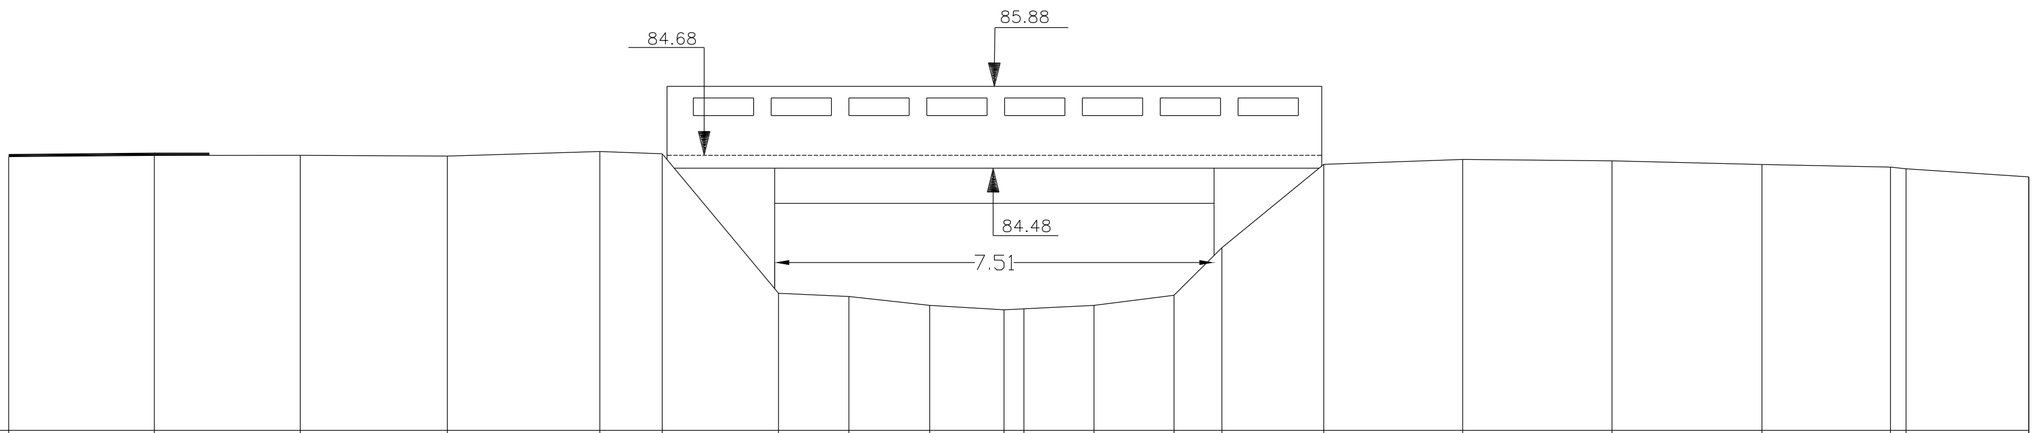

SCHALEN
H 1: 100.00
L 1: 100.00
R.V. 80.00

MATEN TERREIN	84.68	84.70	84.70	84.69	84.77	84.73	82.34	82.29	82.13	82.06	82.14	82.31	83.12	84.55	84.63	84.61	84.54	84.50	84.47	84.33
TUSSENAFST. TERREIN		2.49	2.49	2.51	2.61	1.07	1.99	1.20	1.38	1.27	1.54	1.37	0.82	1.74	2.37	2.55	2.56	2.20	0.27	2.10
GEKUM. AFST. TERREIN	-17.35	-14.86	-12.37	-9.86	-7.25	-6.18	-4.20	-2.99	-1.61	-0.34	1.19	2.56	3.38	5.12	7.50	10.05	12.61	14.81	15.07	17.17