323 P.K. 13.52775

SCHALEN
H 1: 100.00
L 1: 100.00
R.V. 92.00

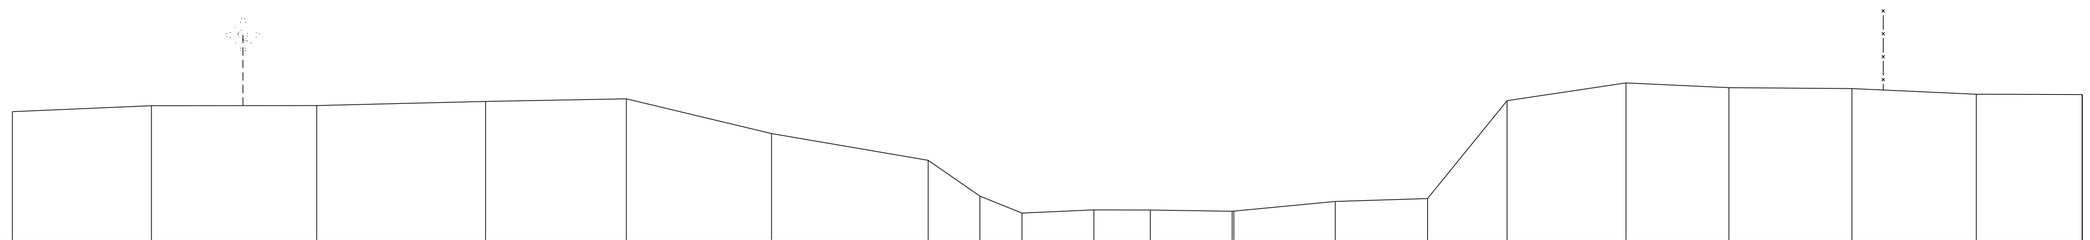

MATEN TERREIN	94.33	94.44	94.44	94.51	94.56	93.94	93.45	92.81	92.50	92.56	92.56	92.54	92.71	92.76	94.53	94.85	94.76	94.74	94.64	94.64
TUSSENAFST. TERREIN		2.50	2.98	3.04	2.53	2.62	2.82	0.93	0.76	1.30	1.02	1.48	1.86	1.66	1.44	2.14	1.85	2.22	2.24	1.91
GEKUM. AFST. TERREIN	-22.00	-19.49	-16.52	-13.47	-10.94	-8.32	-5.50	-4.57	-3.81	-2.52	-1.50	-0.03	1.83	3.49	4.93	7.07	8.92	11.14	13.38	15.28