331 P.K. 13.66379

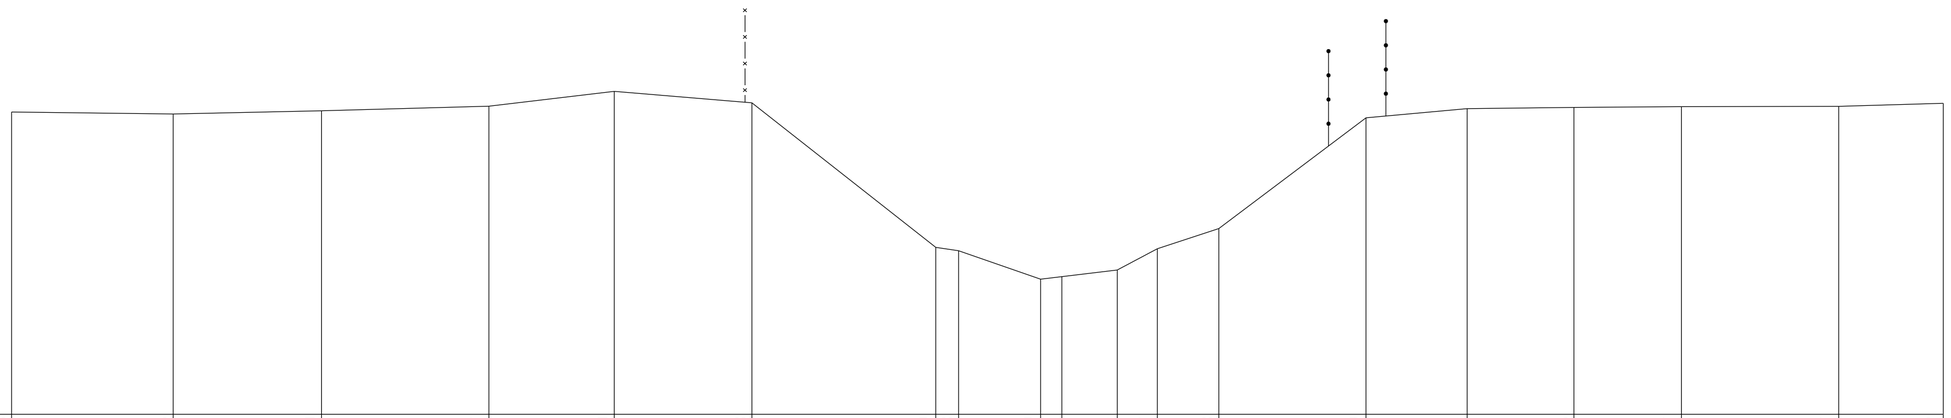

SCHALEN
H 1: 100.00
L 1: 100.00
R.V. 90.00

MATEN TERREIN	94.68	94.66	94.70	94.77	95.00	94.83	92.59	92.53	92.09	92.24	92.57	92.88	94.59	94.74	94.76	94.77	94.77	94.82
TUSSENAFST. TERREIN		2.50	2.30	2.59	1.94	2.13	2.85	0.35	1.27	1.19	0.62	0.95	2.28	1.57	1.66	1.67	2.44	1.62
GEKUM. AFST. TERREIN	-16.27	-13.77	-11.47	-8.88	-6.93	-4.80	-1.95	-1.60	-0.33	0.86	1.48	2.43	4.72	6.28	7.94	9.60	12.04	13.66