


Kalkenvaart

15

Vergelijkingsvlak
-1.00m TAW

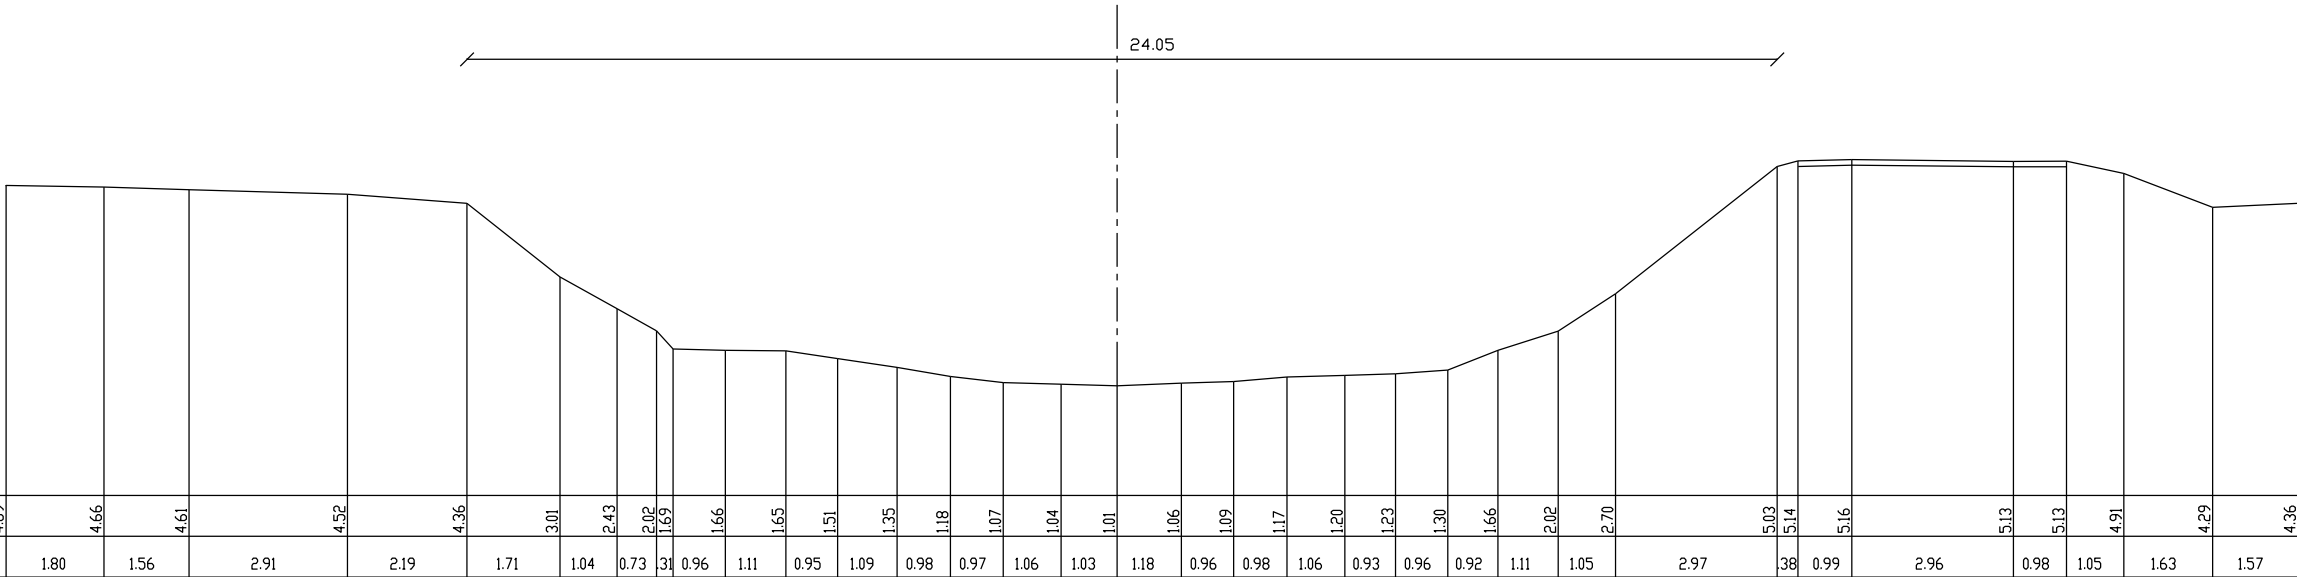

Bestaande hoogten	4,69	4,66	4,61	4,52	4,36	3,01	2,43	2,02	1,69	1,66	1,65	1,51	1,35	1,18	1,07	1,04	1,01	1,06	1,09	1,17	1,20	1,23	1,30	1,66	2,02	2,70	5,03	5,14	5,16	5,13	5,13	4,91	4,29	4,36
Afstanden		1,80	1,56	2,91	2,19	1,71	1,04	0,73	0,31	0,96	1,11	0,95	1,09	0,98	0,97	1,06	1,03	1,18	0,96	0,98	1,06	0,93	0,96	0,92	1,11	1,05	2,97	3,8	0,99	2,96	0,98	1,05	1,63	1,57
Ontworpen hoogten																																		
Afstanden																																		