


Kalkenvaart

18

Vergelijkingsvlak
-2.00m TAW

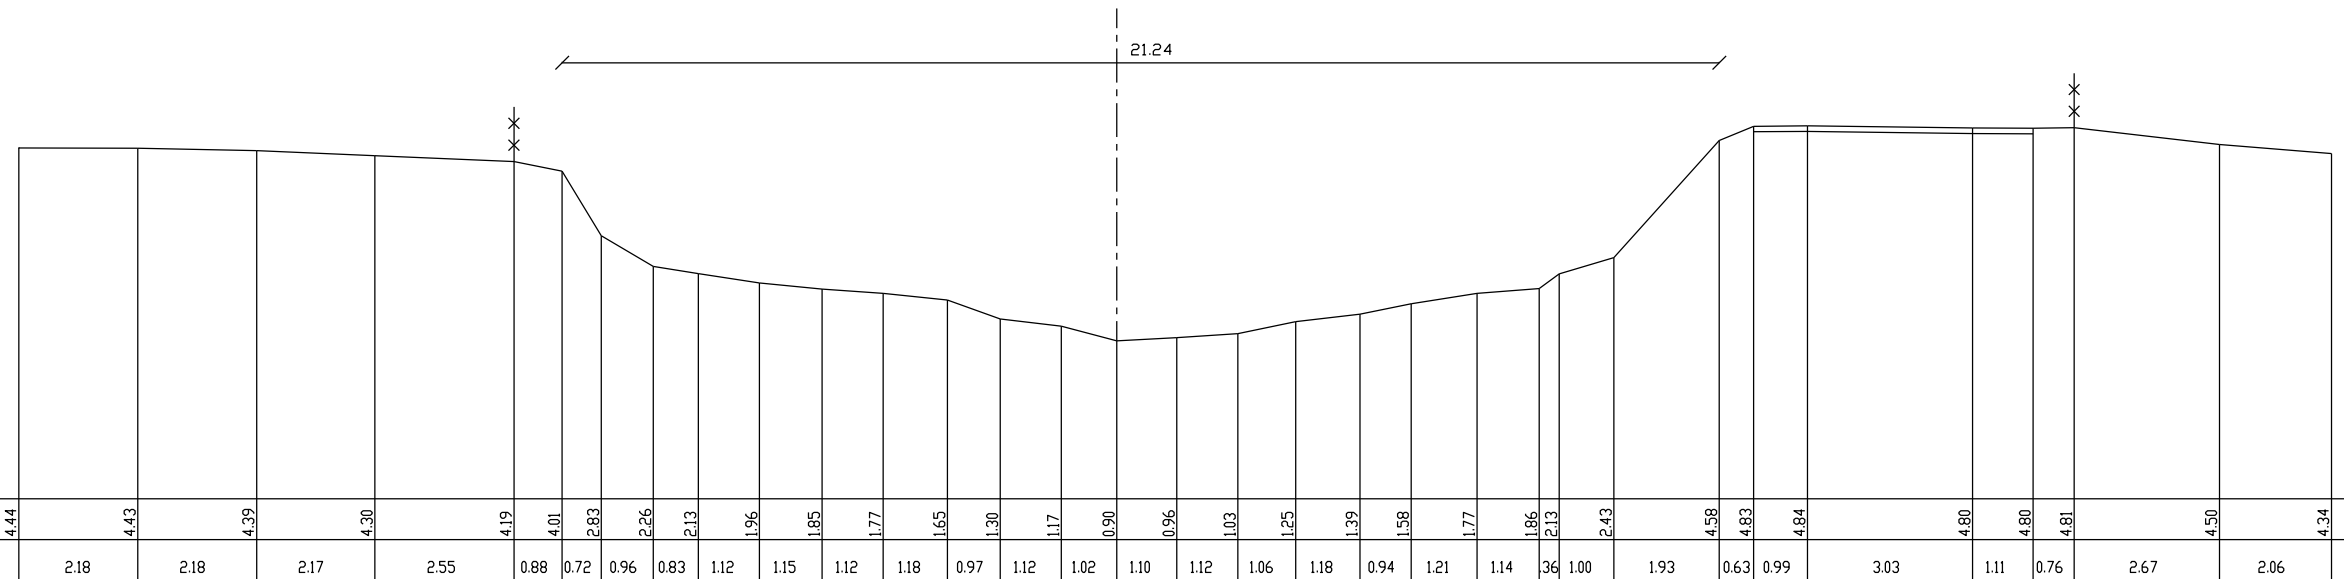

Bestaande hoogten	4.44	4.43	4.39	4.30	4.19	4.01	2.83	2.26	2.13	1.96	1.85	1.77	1.65	1.30	1.17	0.90	0.96	1.03	1.25	1.39	1.58	1.77	1.86	2.13	2.43	4.58	4.83	4.84	4.80	4.80	4.81	4.50	4.34
Afstanden		2.18	2.18	2.17	2.55	0.88	0.72	0.96	0.83	1.12	1.15	1.12	1.18	0.97	1.12	1.02	1.10	1.12	1.06	1.18	0.94	1.21	1.14	1.36	1.00	1.93	0.63	0.99	3.03	1.11	0.76	2.67	2.06
Ontworpen hoogten																																	
Afstanden																																	