


Kalkenvaart
Profiel nr:
35

Vergelijkingsvlak
-1.00 m TAW

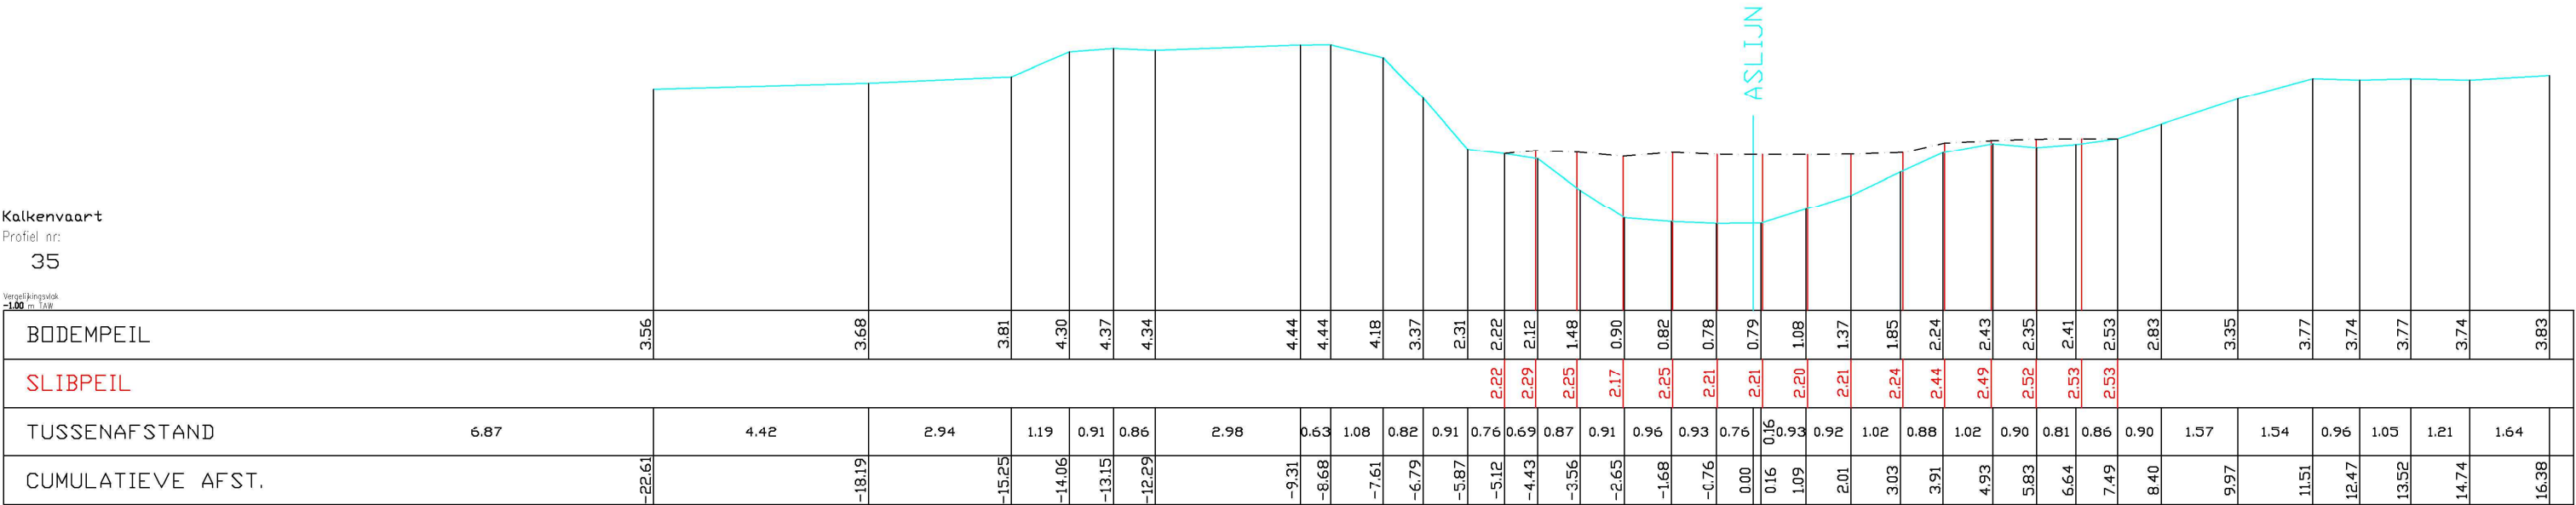

Datum opmeting: 1/8/2020