


Kalkenvaart
Profiel nr:
39
Verrijkingssdek
0.00 m 16W

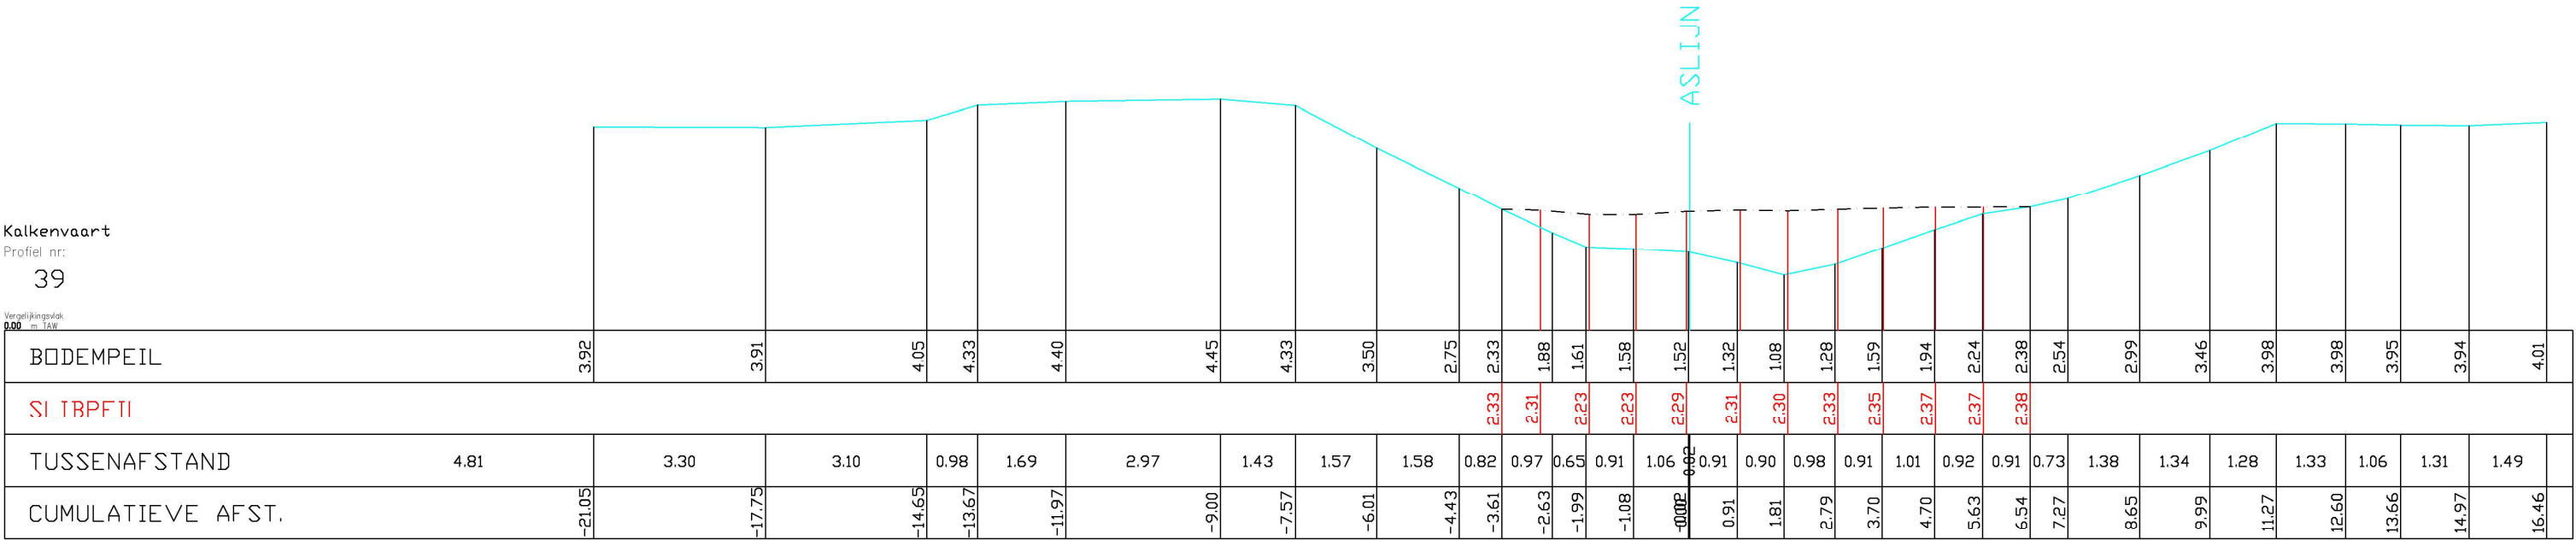

Datum opmeting: 1/8/2020