


Kalkenvaart

35

Vergelijkingsvlak
-1.00m TAW

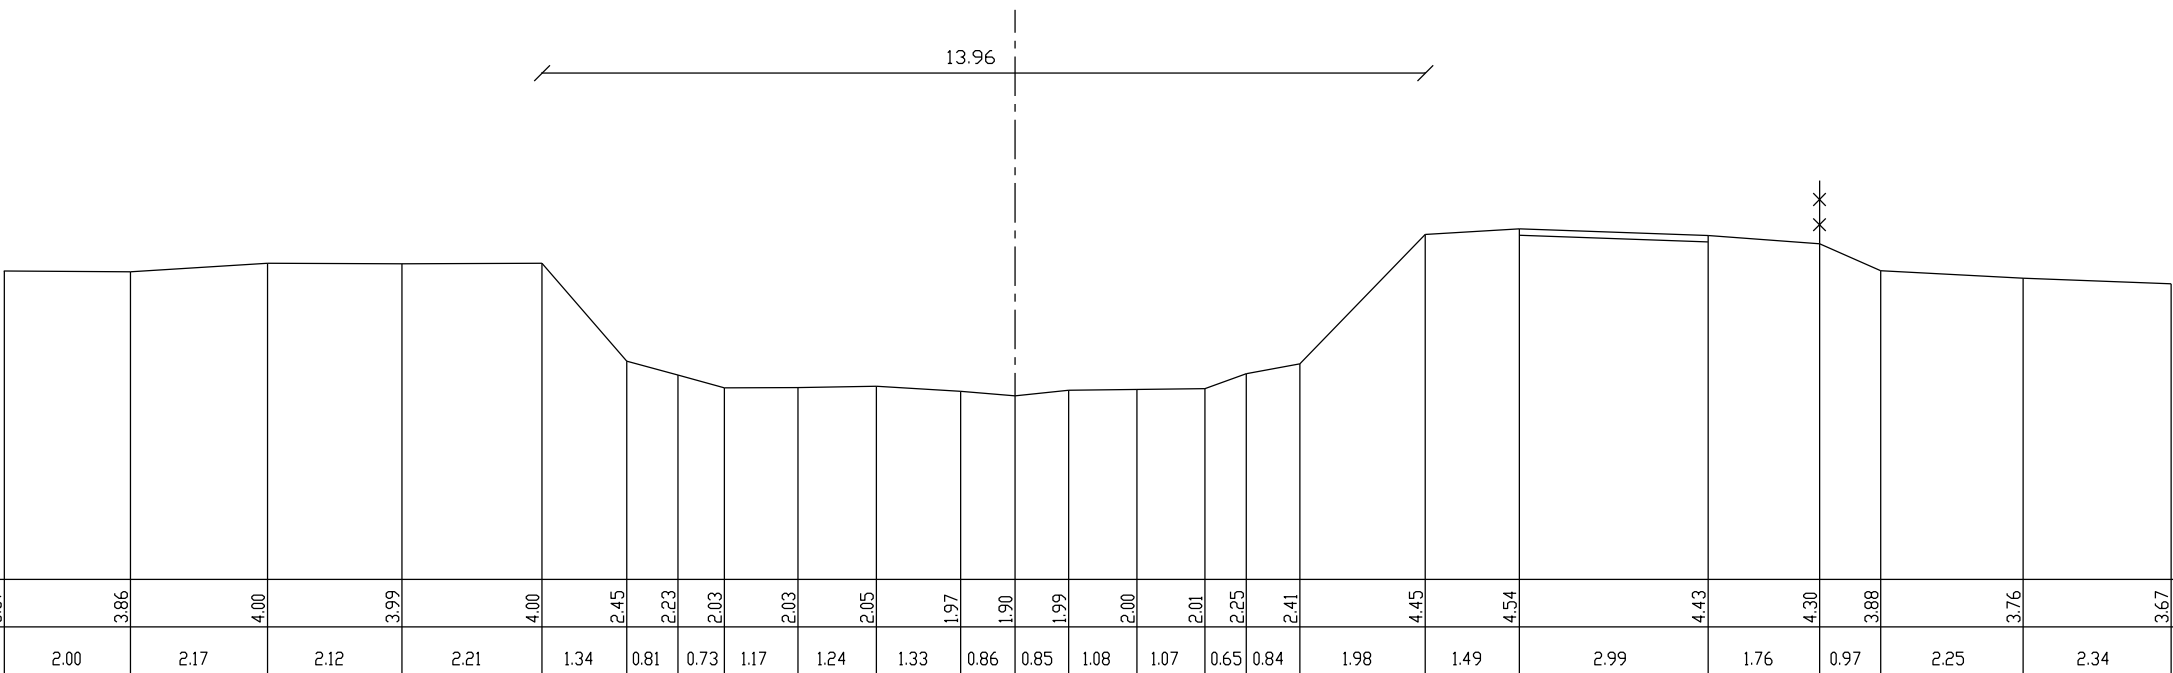

Bestaande hoogten	3,87	3,86	4,00	3,99	4,00	2,45	2,23	2,03	2,03	2,05	1,97	1,90	1,99	2,00	2,01	2,25	2,41	4,45	4,54	4,43	4,30	3,88	3,76	3,67
Afstanden		2,00	2,17	2,12	2,21	1,34	0,81	0,73	1,17	1,24	1,33	0,86	0,85	1,08	1,07	0,65	0,84	1,98	1,49	2,99	1,76	0,97	2,25	2,34
Ontworpen hoogten																								
Afstanden																								