


LINKEROEVER

RECHTERDEVER

ZBG
31

Vergelijkingsvlak
-2.00m TAW

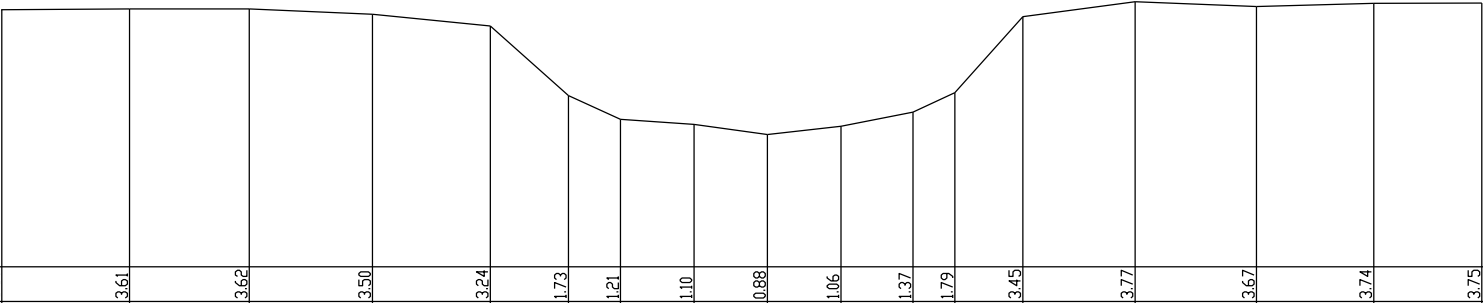

Bestaande hoogten	3,60	3,61	3,62	3,50	3,24	1,73	1,21	1,10	0,88	1,06	1,37	1,79	3,45	3,77	3,67	3,74	3,75
Afstanden		2,78	2,61	2,68	2,56	1,70	1,13	1,60	1,60	1,60	1,57	0,92	1,48	2,44	2,64	2,55	2,36
Ontworpen hoogten																	
Afstanden																	