LINKEROEVER

RECHTEROEVER

ZBG

19

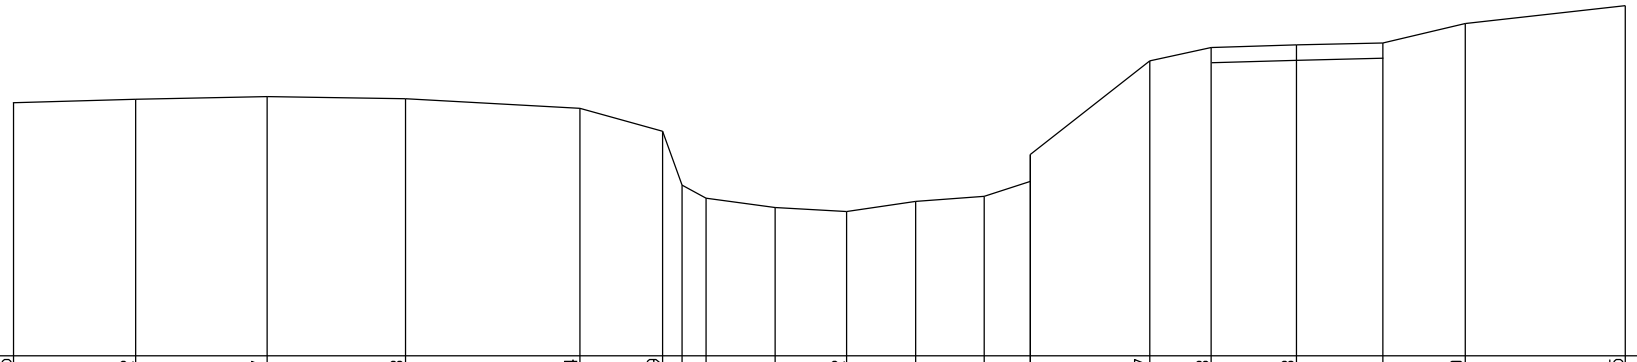

Vergelijkingsvlak
-2.00m TAW

Bestaande hoogten	2.95	3.02	3.07	3.03	2.84	2.39	1.34	1.08	0.90	0.82	1.02	1.12	1.41	1.94	3.77	4.03	4.08	4.12	4.50	4.85	
Afstanden		2.39	2.57	2.71	3.41	1.62	0.36	0.47	1.35	1.40	1.35	1.34	0.90	2.34	1.20	1.67	1.69	1.61	3.13		
Ontworpen hoogten																					
Afstanden																					