


LINKERÖVER

RECHTERDEEVER

ZBG

34

Vergelijkingsvlak
-2.00m TAW

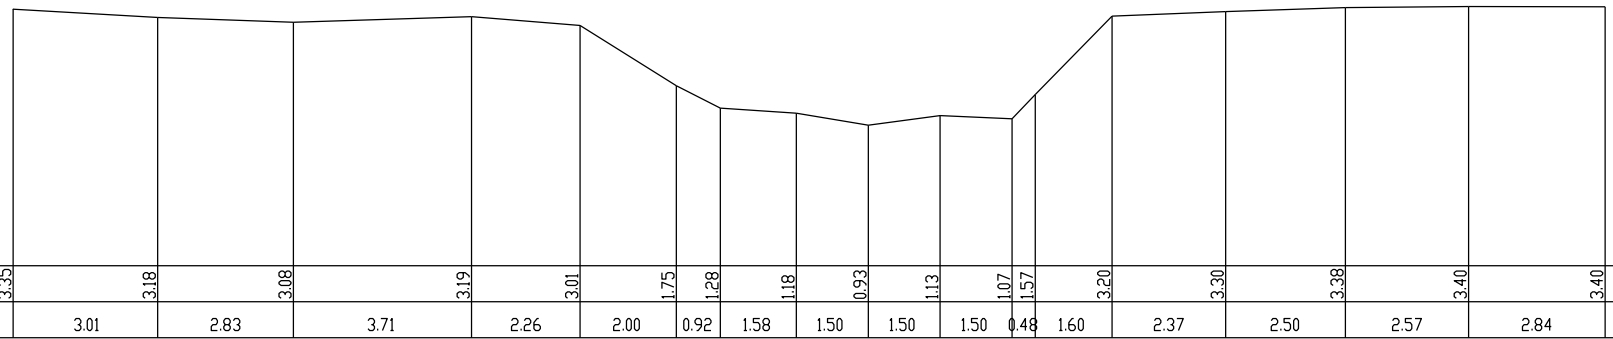

Bestaande hoogten	3.35	3.18	3.08	3.19	3.01	1.75	1.28	1.18	0.93	1.13	1.07	1.57	3.20	3.30	3.38	3.40	3.40
Afstanden	3.01	2.83	3.71	2.26	2.00	0.92	1.58	1.50	1.50	1.50	0.48	1.60	2.37	2.50	2.57	2.84	
Ontworpen hoogten																	
Afstanden																	