LINKEROEVER

RECHTEROEVER

ZBG

38

Vergelijkingsvlak
-2.00m TAW

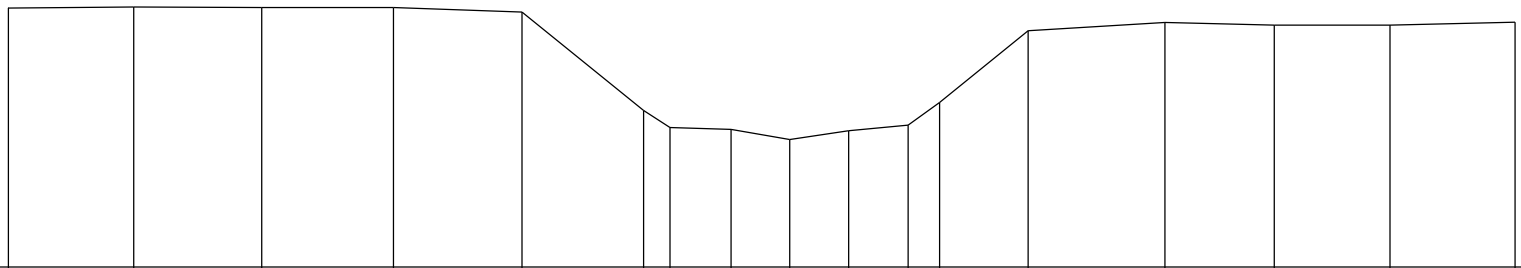

Bestaande hoogten	3.95	3.97	3.96	3.96	3.86	1.60	1.20	1.16	0.93	1.13	1.26	1.78	3.43	3.61	3.56	3.55	3.62
Afstanden		2.88	2.94	3.03	2.95	2.80	0.61	1.40	1.35	1.35	1.37	0.72	2.03	3.15	2.51	2.66	2.87
Ontworpen hoogten																	
Afstanden																	