


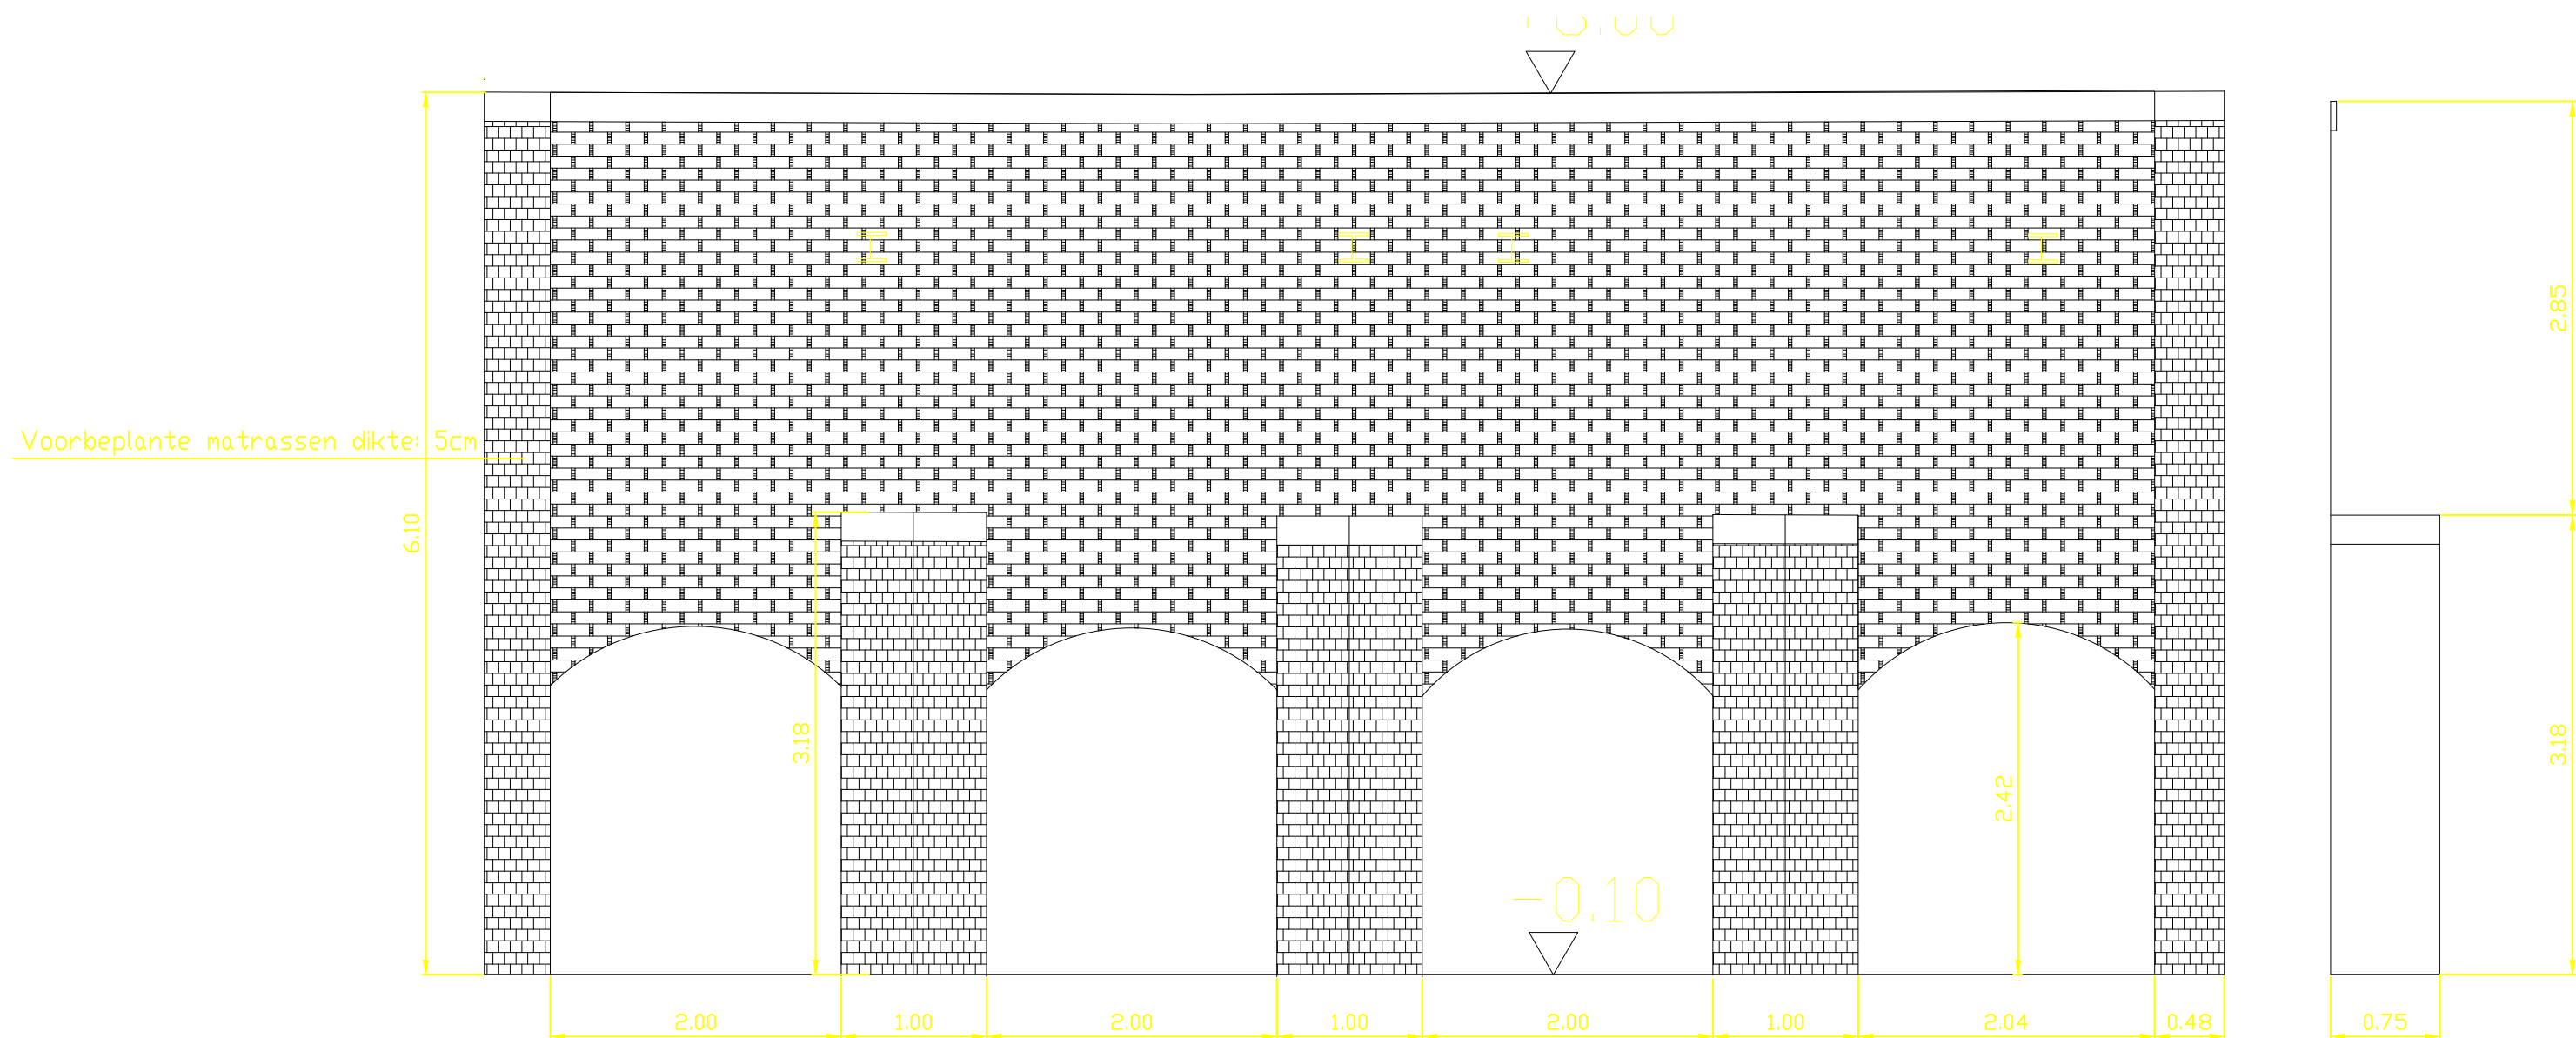

Vooraanzicht bestaande toestand A-A

Schaal: 1/50