


LINKEROEVER

RECHTERDEVER

CLG

19

Vergelijkingsvlak
-2.00m TAW

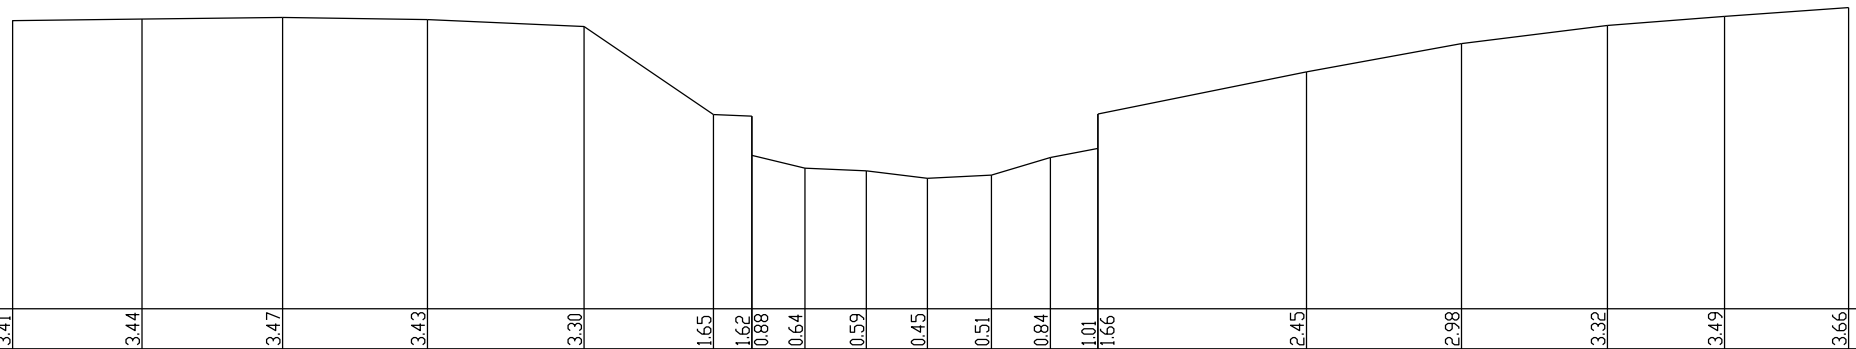

Bestaande hoogten	341	344	347	343	330	165	162	088	064	059	045	051	084	101	166	245	298	332	349	366
Afstanden		2.43	2.64	2.72	2.94	2.43	0.72	1.00	1.15	1.15	1.20	1.11	0.89	3.92	2.91	2.74	2.20	2.33		
Ontworpen hoogten																				
Afstanden																				