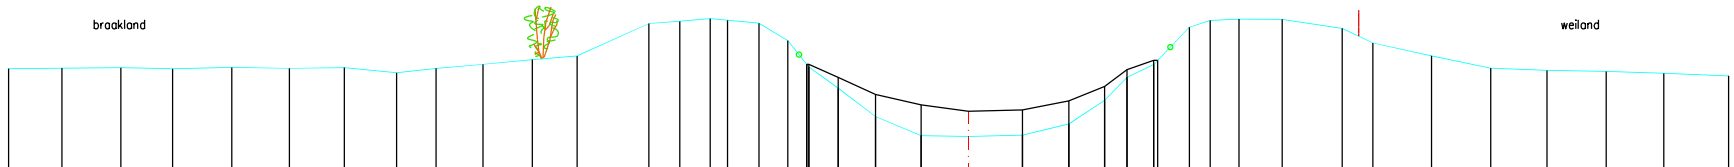

KANAAL VAN STEKENE

PROFIEL NR 13

SCHAAL: 1/100

REFERENTIEVLAK 0.00

| | | |